

CLIQUE SOBRE O ITEM PARA ACESSÁ-LO DIRETAMENTE:

1. OBJETO	2
2. IMPUGNAÇÃO AO EDITAL E PEDIDO DE ESCLARECIMENTOS.....	2
3. CREDENCIAMENTO NO PORTAL DE COMPRAS PÚBLICAS	2
4. PARTICIPAÇÃO NA LICITAÇÃO	3
5. ENVIO DA PROPOSTA DE PREÇO ELETRÔNICA	4
6. ABERTURA DA SESSÃO, CLASSIFICAÇÃO DAS PROPOSTAS E FORMULAÇÃO DE LANCES	5
7. ENVIO DA PROPOSTA DE PREÇO FINAL E DOS DOCUMENTOS DE HABILITAÇÃO.....	7
8. PROPOSTA DE PREÇO FINAL.....	7
9. DOCUMENTOS DE HABILITAÇÃO	8
9.2 HABILITAÇÃO JURÍDICA	8
9.3 HABILITAÇÃO FISCAL, SOCIAL E TRABALHISTA	8
9.4 HABILITAÇÃO ECONÔMICO-FINANCEIRA	8
9.5 HABILITAÇÃO TÉCNICA	9
9.6 OUTROS DOCUMENTOS DE HABILITAÇÃO (DECLARAÇÕES)	10
10. JULGAMENTO DA PROPOSTA E DOS DOCUMENTOS DE HABILITAÇÃO.....	11
11. RECURSO ADMINISTRATIVO	12
12. HOMOLOGAÇÃO.....	13
13. CONTRATO.....	13
14. SANÇÕES ADMINISTRATIVAS	14
15. PAGAMENTO	14
16. DISPOSIÇÕES GERAIS.....	15
ANEXO I – MEMORIAL DESCRITIVO	17
ANEXO II – PLANILHA ORÇAMENTÁRIA	21
ANEXO III – CRONOGRAMA DE EXECUÇÃO	22
ANEXO IV – PRANCHAS E DETALHAMENTO	23
ANEXO V – DECLARAÇÃO NÃO EMPREGA MENOR	25
ANEXO VI – MINUTA DO CONTRATO	26

EDITAL DE LICITAÇÃO – CONCORRÊNCIA ELETRÔNICA 02/2024 – PROCESSO 30.94.2024

A PREFEITURA MUNICIPAL DE CACEQUI, através da PREFEITA MUNICIPAL, no uso de suas atribuições, torna público para conhecimento dos interessados que realizará licitação, na modalidade CONCORRÊNCIA ELETRÔNICA, do tipo “MENOR PREÇO POR EMPREITADA GLOBAL”, nos termos da Lei Federal nº 14.133/2021 e Lei Complementar Federal nº 123/06, além das demais disposições legais aplicáveis, inclusive a regulamentação municipal e pelas condições estabelecidas no presente Edital e seus anexos.

1. OBJETO

1.1 Constitui objeto da presente concorrência a Contratação de empresa de engenharia com registro do CREA ou CAU, para Construção do Centro Integrado Criança Adolescente – CICA, com fornecimento de material, mão de obra e demais serviços necessários para a execução completa da obra pelo regime de EMPREITADA GLOBAL. Conforme as especificações contidas no edital e nos anexos, aos quais os interessados devem-se submeter sem quaisquer restrições.

1.2 A licitação ocorrerá na plataforma www.portaldecompraspublicas.com.br, na **QUARTA-FEIRA, 29 DE MAIO DE 2024, às 10:00.**

1.3 A licitação será realizada por **ITEM**, facultando-se ao licitante a participação em quantos ITENS for de seu interesse, e o modo de disputa será **ABERTO E FECHADO.**

1.4 O critério de julgamento adotado será o **MENOR PREÇO POR ITEM**, levando em conta as especificações do objeto conforme estabelecido neste Edital e seus Anexos, visando garantir o menor custo para a Administração, de acordo com o artigo 34 da Lei nº 14.133/2021.

2. IMPUGNAÇÃO AO EDITAL E PEDIDO DE ESCLARECIMENTOS.

2.1 Qualquer pessoa poderá impugnar este edital ou solicitar esclarecimento sobre seus termos, no prazo de até **03 (TRÊS) DIAS ÚTEIS** antes da data designada para a abertura da sessão pública, **EXCLUSIVAMENTE ATRAVÉS DO PORTAL DE COMPRAS PÚBLICAS**, em campo próprio, sob pena de preclusão.

2.2 A resposta às impugnações ou aos esclarecimentos será divulgada no Portal de Compras Públicas, no prazo de até **03 (TRÊS) DIAS ÚTEIS, LIMITADO AO ÚLTIMO DIA ÚTIL ANTERIOR** a data da abertura da licitação, de acordo com o artigo 164 da Lei nº 14.133/2021.

2.2.1 Na elaboração da resposta, o Agente de Contratação/Pregoeiro será auxiliado, quando necessário, pelo setor técnico competente e pelo setor jurídico.

2.2.2 As respostas as impugnações e as solicitações de esclarecimentos vincularão os participantes e a Administração, ficando os interessados obrigados a acessar o Portal de Compras Públicas para a obtenção das informações prestadas.

2.3 Eventuais modificações no edital implicarão nova divulgação na mesma forma de sua divulgação inicial, além do cumprimento dos mesmos prazos dos atos e procedimentos originais, exceto quando a alteração não comprometer a formulação das propostas, de acordo com o parágrafo 1º do artigo 55 da Lei nº 14.133/2021.

2.4 As impugnações e as solicitações de esclarecimentos não suspendem os prazos previstos na licitação. A concessão de efeito suspensivo é medida excepcional e deverá ser motivada pelo Agente de Contratação/Pregoeiro nos autos do processo.

2.5 A impugnação realizada dentro do prazo pelo licitante não impedirá sua participação nesta licitação até a decisão final.

2.6 As impugnações e pedidos de esclarecimento apresentados fora do prazo serão recebidos apenas como uma manifestação do direito de petição.

3. CREDENCIAMENTO NO PORTAL DE COMPRAS PÚBLICAS

3.1 Os interessados em participar desta licitação deverão dispor de cadastro junto ao Portal de Compras Públicas: www.portaldecompraspublicas.com.br.

3.1.1 O credenciamento dar-se-á pela atribuição de chave de identificação e de senha, pessoal e intransferível, para acesso

ao sistema eletrônico.

3.1.2 O credenciamento junto ao provedor do sistema implica responsabilidade legal do licitante ou representante legal e pre - sunção de capacidade técnica para a realização das transações inerentes a esta licitação.

3.2 É de responsabilidade do cadastrado conferir a exatidão dos seus dados cadastrais no Portal de Compras Públicas e mantê-los atualizados, devendo proceder imediatamente à correção ou à alteração dos dados tão logo identifique incorreção ou esses dados se tornem desatualizados.

3.3 O licitante é responsável exclusiva e formalmente pelas transações efetuadas em seu nome, assume como firmes e verdadeiras as propostas e os lances, inclusive os atos praticados diretamente ou por seu representante legal, excluída a responsabilidade do provedor do sistema ou do Município por eventuais danos decorrentes de uso indevido das credenciais de acesso.

3.4 Caberá ao licitante acompanhar as operações no sistema eletrônico durante a sessão pública, ficando responsável pelo ônus decorrente da perda de negócios diante da inobservância de qualquer mensagem emitida pelo sistema ou pelo Agente de Contratação/Pregoeiro, ou em caso de sua desconexão.

3.5 Todos os custos decorrentes do credenciamento no Portal de Compras Públicas e da elaboração e apresentação de propostas e documentos de habilitação serão de responsabilidade do licitante.

3.6 Os interessados em se credenciar no Portal de Compras Públicas poderão obter mais informações na página www.portaldecompraspublicas.com.br, podendo sanar eventuais dúvidas pela central de atendimento do portal ou pelo e-mail falecom@portaldecompraspublicas.com.br.

4. PARTICIPAÇÃO NA LICITAÇÃO

4.1 Poderão participar desta licitação, pessoas jurídicas que atuam no ramo pertinente ao objeto, observadas as condições constantes do edital e seus anexos, e que estejam devidamente credenciadas no Portal de Compras Públicas.

4.2 Será **VEDADA** a participação de licitantes que:

- a) não atendam as condições do edital e seus anexos;
- b) não atuam em ramo de atividade compatível com o objeto da licitação;
- c) estejam proibidos de participar de licitações e celebrar contratos administrativos, na forma da legislação vigente;
- d) se enquadram nas vedações previstas no artigo 9 e 14 da Lei Federal nº 14.133/2021;
- e) estejam sob processo de falência. É admitida a participação de empresas em recuperação judicial, desde que apresente comprovação de que o respectivo plano de recuperação foi acolhido judicialmente, na forma do artigo 58 da Lei nº 11.101/2005;
- f) sejam Organizações da Sociedade Civil de Interesse Público – OSCIP, atuando nessa condição (Acórdão nº 746/2014-TCU- Plenário);
- g) estrangeiros que não tenham representação legal no Brasil com poderes expressos para receber citação e responder administrativa ou judicialmente;
- h) estejam constituídos sob a forma de consórcio.

4.3 Será vedada a participação de empresas em consórcio na licitação, com as seguintes justificativas:

- a) A vedação quanto à participação de empresas em consórcio não limitará a competitividade da licitação;
- b) A participação de empresas em consórcio somente é recomendável quando o objeto for “de alta complexidade ou de grande vulto econômico”, situações em que empresas isoladamente não teriam condições de atender aos requisitos de habilitação técnica ou de qualificação econômico-financeira.

4.4 Como condição de participação, o licitante, ao enviar proposta eletrônica, deverá preencher, em campo próprio do Portal de Compras Públicas, as seguintes declarações on-line:

- a) que está ciente e concorda com as condições contidas no edital e seus anexos, bem como de que cumpre plenamente os requisitos de habilitação definidos no edital;
- b) que cumpre as exigências de reserva de cargos para pessoa com deficiência e para reabilitado da Previdência Social, previstas em lei e em outras normas específicas;
- c) que a proposta econômica compreende a integralidade dos custos para atendimento dos direitos trabalhistas assegurados na Constituição Federal, nas leis trabalhistas, nas normas infralegais, nas convenções coletivas de trabalho e nos termos de ajustamento de conduta vigentes na data de entrega das propostas;
- d) que, para fins do inciso XXXIII do artigo 7º da Constituição Federal, com redação dada pela Emenda Constitucional nº 20/1998, não emprega menores de dezoito anos em trabalho noturno, perigoso ou insalubre e de qualquer trabalho a menores de 16 anos;
- e) que não possui em sua cadeia produtiva, empregados executando trabalho degradante ou forçado, nos termos do inciso III do artigo 1º e no inciso III do artigo 5º da Constituição Federal;
- f) que cumpre com a reserva de cargos prevista em lei para pessoa com deficiência ou para reabilitado da Previdência Social e que atende às regras de acessibilidade previstas na legislação, conforme disposto no artigo 93 da Lei nº 8.213/1991;
- g) que até a presente data inexistem fatos impeditivos para habilitação no presente processo licitatório, ciente da obrigatoriedade de declarar ocorrências posteriores.

4.5 O licitante deverá assinalar “SIM” ou “NÃO” em campo próprio do Portal de Compras Públicas, relativo à seguinte declaração on-line: que não ultrapasse o limite de faturamento e cumpre os requisitos estabelecidos no artigo 3º da Lei Complementar nº 123/2006, estando apto a usufruir do tratamento favorecido estabelecido nos artigos 42 a 49 da referida lei complementar.

- a) Na licitação/item em que a participação não for exclusiva para microempresas e empresas de pequeno porte, assinalar “NÃO” apenas produzirá o efeito de o licitante não ter direito ao tratamento favorecido previsto na Lei Complementar nº 123/2006, mesmo que seja microempresa ou empresa de pequeno porte.
- b) Na licitação/item exclusivo para participação de microempresas e empresas de pequeno porte, ao assinalar “NÃO”, o licitante ficará impedido de prosseguir no certame, em relação à licitação/item.

4.6 Declaração falsa relativa ao cumprimento de qualquer condição sujeitará o licitante às sanções previstas em lei e neste edital.

4.7 A participação na presente licitação implica aceitação plena das condições expressas neste edital e seus anexos.

5. ENVIO DA PROPOSTA DE PREÇO ELETRÔNICA

5.1 A proposta de preço eletrônica deverá ser enviada, exclusivamente pelo Portal de Compras Públicas.

5.2 licitante deverá preencher, no sistema eletrônico, os seguintes campos:

- a) **PREÇO POR ITEM**, expresso em moeda corrente nacional (R\$), com até 02 (duas) casas decimais, considerando as condições deste edital;
- b) Marca de cada item ofertado (quando for o caso);
- c) Fabricante de cada item ofertado (quando for o caso);
- d) Descrição detalhada do item, de acordo com o objeto do edital.

5.2.1 No caso de obras, serviços comuns e serviços de engenharia, os campos “marca”, “fabricante” e “descrição detalhada

do item” podem ser preenchidos com a palavra “serviço”.

5.3 O prazo de **VALIDADE DA PROPOSTA NÃO PODERÁ SER INFERIOR A 180 (CENTO E OITENTA) DIAS**, a contar da data de sua apresentação.

5.4 Até a abertura da sessão, o licitante poderá retirar ou substituir a proposta anteriormente inserida no sistema. Após o início da sessão pública, não caberá desistência da proposta e/ou do lance ofertado.

5.5 Os valores ofertados, tanto na proposta inicial, quanto na etapa de lances, serão de exclusiva responsabilidade do licitante, não lhe assistindo o direito de pleitear qualquer alteração, sob alegação de erro, omissão ou qualquer outro pretexto.

5.6 Nos valores propostos deverão estar incluídos todos os custos operacionais, materiais, encargos previdenciários, trabalhistas, tributários, comerciais e quaisquer outros que incidam direta ou indiretamente na execução do objeto.

5.7 O **PREÇO POR ITEM** estimado pela Administração para o objeto a ser contratado é de:

Item:	Valor total do Item:	Valor por extenso:
1	R\$ 724.747,25	Setecentos e vinte e quatro mil setecentos e quarenta e sete reais com vinte e cinco centavos

6. ABERTURA DA SESSÃO, CLASSIFICAÇÃO DAS PROPOSTAS E FORMULAÇÃO DE LANCES

6.1 A abertura da presente licitação dar-se-á em sessão pública, por meio de sistema eletrônico, na data, horário e local indicados no item 1.2 deste edital.

6.2 O Agente de Contratação/Pregoeiro verificará as propostas apresentadas, desclassificando, desde logo, aquelas que não estejam em conformidade com os requisitos do edital, forem manifestamente inexequíveis ou identifiquem o licitante.

6.3 A desclassificação será fundamentada e registrada no sistema, com acompanhamento em tempo real pelos participantes.

6.4 A não desclassificação preliminar da proposta não impede o seu julgamento definitivo em sentido contrário, no momento oportuno.

6.5 O sistema ordenará automaticamente as propostas classificadas, considerando o critério de julgamento de **MENOR PREÇO POR ITEM**.

6.6 Somente as propostas classificadas pelo Agente de Contratação participarão da etapa competitiva (fase de lances).

6.7 Iniciada a etapa competitiva, os licitantes poderão encaminhar lances, exclusivamente por meio do sistema eletrônico, em campo próprio, sendo imediatamente informados do recebimento e registro do valor do lance.

6.8 O licitante poderá oferecer lances sucessivos, considerando o **PREÇO POR ITEM**, no horário fixado e de acordo com as regras de aceitação estabelecidas no edital.

6.9 O licitante somente poderá oferecer lance de valor inferior ao último por ele ofertado e registrado pelo sistema.

6.9.1 O licitante poderá oferecer lance superior ao que esteja vencendo o certame, desde que inferior ao menor lance por ele ofertado e registrado pelo sistema, sendo tal lance definido como “intermediário”. Havendo lances iguais, prevalecerá aquele que for recebido e registrado primeiro no sistema.

6.10 O intervalo entre os lances enviados pelo mesmo licitante não poderá ser inferior a 20 (vinte) segundos e o intervalo entre lances não poderá ser inferior a 03 (três) segundos, sob pena de serem automaticamente descartados pelo sistema.

6.11 Durante a sessão pública, o licitante será informado, em tempo real, do preço do menor lance registrado, vedada a identificação do seu detentor.

6.12 Durante a fase de lances, não serão aceitos dois ou mais lances de mesmo valor, prevalecendo aquele que for recebido e registrado primeiro no sistema, salvo na hipótese do último lance fechado.

6.13 Se o licitante enviar lance que esteja em desacordo com o edital poderá tê-lo cancelado pelo Agente de Contratação,

através do sistema.

6.14 A etapa de lances da sessão pública será no **MODO DE DISPUTA ABERTO E FECHADO**, conforme artigo 56 da Lei Federal nº 14.133/2021. Nesse modo de disputa, os licitantes apresentarão lances públicos e sucessivos, com lance final fechado.

6.14.1 A etapa de envio de lances da sessão pública terá duração de 15 (quinze) minutos. Encerrado esse prazo, o sistema encaminhará o aviso de fechamento iminente do prazo para envio de lances e, transcorrido o período de até 10 (dez) minutos, aleatoriamente determinado pelo sistema, a recepção de lances será automaticamente encerrada.

6.14.2 Em sequência, o sistema abrirá a oportunidade para que o autor da oferta de valor mais baixo e os autores das ofertas com valores até 10% (dez por cento) superiores àquela possam ofertar um lance final e fechado em até 05 (cinco) minutos, que será sigiloso até o encerramento deste prazo.

6.14.3 Na ausência de, no mínimo, 03 (três) ofertas nas condições de que trata o subitem anterior, os autores dos melhores lances subsequentes, na ordem de classificação, até o máximo de 03 (três), poderão oferecer um lance final e fechado em até 05 (cinco) minutos, que será sigiloso até o encerramento deste prazo.

6.14.4 Na ausência de lance final e fechado, poderá haver o reinício da etapa fechada para que os demais licitantes, até o máximo de 03 (três), na ordem de classificação, possam ofertar um lance final e fechado, em até 05 (cinco) minutos, que será sigiloso até o encerramento deste prazo.

6.15 Encerrados os prazos estabelecidos, o sistema ordenará e divulgará os lances em ordem crescente dos preços apresentados.

6.16 Caso nenhum licitante apresente lance na etapa competitiva (fase de lances), valem os preços apresentados e classificados na etapa de propostas.

6.17 Após a etapa de envio de lances, haverá a aplicação dos critérios de desempate previstos nos artigos 44 e 45 da Lei Complementar nº 123/2006, seguido da aplicação dos critérios estabelecidos no artigo 60 da Lei Federal nº 14.133/2021, se não houver licitante que atenda à primeira hipótese.

6.18 Encerrada a sessão de lances, o sistema verificará a ocorrência do empate ficto, previsto no artigo 44, parágrafo 2º, da Lei Complementar 123/2006, sendo assegurada, como critério do desempate, preferência de contratação para as microempresas (ME) e empresas de pequeno porte (EPP).

6.18.1 Entende-se como empate ficto, as situações em que as propostas apresentadas pela ME ou EPP sejam iguais ou até 10% (dez por cento) superiores à proposta mais bem classificada.

6.18.2 Ocorrendo o empate ficto, a ME ou EPP detentora da proposta de menor valor será convocada para apresentar, no prazo de 05 (cinco) minutos, nova proposta inferior àquela considerada, até então, de menor valor, sob pena de preclusão.

6.18.3 No caso de equivalência dos valores apresentados pelas ME ou EPP que se encontrem nos intervalos estabelecidos nos subitens anteriores, o sistema realizará sorteio entre elas para que se identifique aquela que primeiro poderá apresentar melhor oferta.

6.18.4 Se a ME ou EPP convocada não apresentar nova proposta inferior à de menor preço, o sistema automaticamente convocará as ME/EPP remanescentes que porventura se enquadrem na hipótese de empate ficto, na ordem classificatória, para exercício do mesmo direito, sucessivamente, se for o caso.

6.19 O critério de desempate previsto nos artigos 44 e 45 da Lei Complementar nº 123/2006 não se aplica às hipóteses em que a proposta de menor preço tiver sido apresentada por ME ou EPP, ou quando a licitação for exclusiva para ME/EPP, ou quando o licitante deixar de declarar a condição de beneficiário da Lei Complementar nº 123/2006 no momento do envio da proposta inicial.

6.20 A ordem de apresentação das propostas é utilizada como um dos critérios de classificação, de maneira que só poderá haver empate entre propostas iguais (não seguidas de lances) ou entre lances finais da fase fechada.

6.21 Em caso de eventual empate entre propostas ou lances, serão adotados os critérios previstos no artigo 60 da Lei

Federal nº 14.133/2021, de acordo com a ordem legalmente estabelecida.

6.22 No caso de desconexão com o Agente de Contratação/Pregoeiro, no decorrer da etapa competitiva da licitação, o sistema eletrônico poderá permanecer acessível aos licitantes para a recepção dos lances.

6.23 Caso a desconexão do sistema eletrônico persista por tempo superior a 10 (dez) minutos para o Agente de Contratação/Pregoeiro, a sessão pública será suspensa e reiniciada somente decorridas 24 (vinte e quatro) horas após a comunicação do fato aos participantes, no Portal de Compras Públicas.

6.24 Encerrada a etapa competitiva, o Agente de Contratação poderá negociar condições mais vantajosas com o primeiro colocado, por meio do sistema, com o acompanhamento dos demais licitantes e divulgação do resultado.

6.24.1 A negociação poderá ser feita com os demais licitantes, segundo a ordem de classificação inicialmente estabelecida, quando o primeiro colocado, mesmo após a negociação, for desclassificado em razão de sua proposta permanecer acima do preço máximo definido pela Administração.

6.25 O licitante que receber solicitação de negociação deverá responder dentro do prazo estipulado, na sessão, pelo Agente de Contratação/Pregoeiro.

6.26 Encerrada a fase de lances e a fase de negociação, conforme o caso, o Agente de Contratação/Pregoeiro convocará o licitante que ofertou o menor preço para enviar a proposta de preço final e os documentos de habilitação, nos termos deste edital.

7. ENVIO DA PROPOSTA DE PREÇO FINAL E DOS DOCUMENTOS DE HABILITAÇÃO

7.2 O licitante que ofertou o menor preço deverá enviar, via sistema, através de campo próprio no Portal de Compras Públicas, no **prazo de até 1 (um) dia útil**, contado da data da convocação, podendo o prazo ser prorrogado, a critério do Agente de Contratação/Pregoeiro os seguintes documentos:

- a) **Proposta de preço final**, conforme solicitado no item 8 deste edital.
- b) **Documentos de habilitação**, conforme solicitado no item 9 deste edital.

8. PROPOSTA DE PREÇO FINAL

8.1 A proposta de preço final do licitante que apresentou o **menor preço** deverá ser redigida em linguagem clara, perfeitamente legível, identificada e assinada pelo representante legal do licitante, enviada em campo próprio do Portal de Compras Públicas, em formato PDF, e conter, ainda:

- a) **Prazo de validade, não inferior a 180 (cento e oitenta) dias consecutivos**, a contar da data de sua apresentação. Caso o prazo não seja explícito na proposta, subentender-se-á o prazo aqui definido;
- b) **Por Item** (em algarismo e por extenso).
- c) A **Planilha orçamentária detalhada, a Planilha de BDI, a Planilha de Encargos Sociais e o Cronograma Físico-Financeiro**, devidamente preenchidos.

8.2 Os preços deverão ser expressos em moeda corrente nacional, com até 02 (duas) casas decimais, considerando as condições deste edital e seus anexos.

8.3 A proposta de preço final deverá estar adequada ao valor último lance ofertado (em caso de disputa de lances) ou adequada ao valor apresentado pelo licitante na fase de negociação (quando houver).

8.4 A proposta de preço deverá ser fornecida de acordo com a Planilha Orçamentária em formato “.excel” ou “.ods”, sendo de inteira responsabilidade das licitantes o seu eventual manuseio.

8.4.1 O fornecimento deste documento não exige a empresa de observar fielmente a Planilha Orçamentária, em formato “.pdf”, que serve de referência para o julgamento da presente licitação.

9. DOCUMENTOS DE HABILITAÇÃO

9.1 O licitante deverá enviar, por meio de campo próprio do Portal de Compras Públicas, em formato PDF, perfeitamente legíveis, os documentos abaixo relacionados, para fins de habilitação.

9.2 HABILITAÇÃO JURÍDICA:

a) **Ato constitutivo, estatuto ou contrato social em vigor**, devidamente registrado, em se tratando de sociedades comerciais e, no caso de sociedades por ações, acompanhado de documentos de eleição de seus administradores. A apresentação do contrato social consolidado, devidamente registrado na Junta Comercial, substitui a apresentação das alterações;

b) **Decreto de autorização**, em se tratando de empresa ou sociedade estrangeira em funcionamento no País, e ato de registro ou autorização para funcionamento expedido pelo órgão competente, quando a atividade assim o exigir;

9.2.1 O licitante que, durante a fase de apresentação de proposta e/ou fase de lances, usufruiu dos benefícios concedidos pela LC 123/2006 (**ME/EPP**) deverá, ainda, apresentar os seguintes documentos:

a) Documento legal que **comprove o efetivo enquadramento** como Microempresa ou Empresa de Pequeno Porte, devidamente registrado pelo órgão competente;

b) **Declaração** assinada pelo representante legal do licitante, que **não está incurso em nenhuma das vedações** do parágrafo 4º do artigo 3º da Lei Complementar nº 123/2006, e que observa e atende aos parágrafos 1º, 2º e 3º do artigo 4º da Lei Federal nº 14.133/2021.

9.3 HABILITAÇÃO FISCAL, SOCIAL E TRABALHISTA:

a) Comprovante de inscrição no **Cadastro Nacional de Pessoas Jurídicas (CNPJ)**;

b) Prova de **Inscrição no cadastro de contribuintes estadual ou municipal**, se houver, relativo ao domicílio ou sede do licitante, pertinente ao seu ramo de atividade e compatível com o objeto contratual;

c) Prova de **regularidade para com as Fazendas Federal, Estadual e Municipal** do domicílio ou sede do licitante, ou outra equivalente, na forma da lei;

d) Certificado de **Regularidade de Situação (FGTS-CRF)** perante o Fundo de Garantia por Tempo de Serviço – FGTS;

e) Prova de **regularidade perante a Justiça do Trabalho**, através da Certidão Negativa de Débitos Trabalhistas (CNDT).

9.4 HABILITAÇÃO ECONÔMICO-FINANCEIRA:

a) **Certidão Negativa de falência, de concordata, de recuperação judicial ou extrajudicial**, expedida pelo distribuidor da sede do licitante.

a1) No caso de certidão positiva de recuperação judicial ou extrajudicial, o licitante deverá apresentar a comprovação de que o respectivo plano de recuperação foi acolhido judicialmente, na forma do artigo 58 da Lei nº 11.101/2005.

b) Deverão apresentar **balanço patrimonial, demonstração de resultado de exercício e demais demonstrações contábeis dos 2 (dois) últimos exercícios sociais**, exigíveis e apresentados na forma da lei (registrado na Junta Comercial ou Speed, conforme regulamentação do Conselho Federal de Contabilidade) devidamente assinado pelo diretor ou representante legal da empresa e respectivo contador responsável, que comprovem a boa situação financeira da empresa.

b.1) A apresentação do Balanço Patrimonial e das Demonstrações Contábeis é **obrigatória para todas as empresas**, independentemente do porte, classificação ou enquadramento para fins tributários, podendo ser atualizados por índices oficiais quando, encerrado há mais de três meses da data de apresentação da proposta;

b.2) É vedada a substituição por balancetes ou balanços provisórios.

b.3) Nos casos de apresentação de **Balanco Patrimonial de Abertura**, a empresa licitante deve apresentar documento de constituição em que evidencie possuir um valor de Capital Social mínimo equivalente a **10% (dez por cento) do valor médio da licitação**.

b.4) A situação financeira da licitante será verificada a partir dos seguintes índices e parâmetros (em conformidade com a Instrução Normativa nº 01/2022-SMF):

ÍNDICE DE LIQUIDEZ GERAL (índice mínimo: 1,00): AC (+) ARLP/PC (+) PNC

ÍNDICE DE LIQUIDEZ CORRENTE (índice mínimo: 1,00): AC/PC

ÍNDICE DE ENDIVIDAMENTO (índice máximo: 0,85): PC (+) PNC/AT

AC = Ativo circulante; PC = Passivo Circulante; PC = Passivo Circulante;

ARLP = Ativo Realizável em Longo Prazo;

PNC = Passível Não Circulante.

AT = Ativo Total;

9.5 HABILITAÇÃO TÉCNICA:

- a) Certidão de registro da pessoa jurídica e do responsável técnico na entidade profissional competente; ou seja, no Conselho Regional de Engenharia e Arquitetura do Rio Grande do Sul (CREA/RS) ou no Conselho de Arquitetura e Urbanismo (CAU);
- b) Atestado de capacitação técnico-profissional em nome do responsável técnico da empresa, registrado no CREA/RS ou CAU, fornecido por pessoa jurídica de direito público ou privado;
- c) Prova de que a empresa possui em seu quadro funcional permanente, profissional de nível superior, detentor de Atestado de Responsabilidade Técnica para execução de obras e/ou serviços de complexidade tecnológica operacional equivalente ou superior ao objeto desta licitação, devidamente atestado pelo CREA, devendo tal prova, além de Certidão emitida pelo CREA/RS ou CAU/RS ou por este visada, ser produzida da seguinte forma:
 - c.1) em se tratando de sócio(s) da empresa, por intermédio da apresentação do contrato social ou documento equivalente e no caso de empregado(s), mediante cópia da(s) Carteira(s) de Trabalho devidamente registrada(s), cópia da(s) Ficha(s) ou Livro de Registro e cópia das últimas 02 (duas) GEFIP's e RE's onde constar(em) seu(s) nome(s);
 - c.2) a prova de que o(s) profissional(is) é(são) detentor(es) de Responsabilidade Técnica, será feita mediante a apresentação de atestado(s) fornecido(s) por pessoa jurídica de direito público ou privado, devidamente registrada no CREA, CAU ou certidão de Acervo Técnico (CAT) emitida pelo mesmo.
- d) Para os casos das empresas não registradas no Conselho Regional de Engenharia e Arquitetura – CREA ou CAU do Estado do Rio Grande do Sul, o respectivo Certificado de Registro deverá ser visado pelo CREA-RS ou CAU-RS, em conformidade com o que dispõe a Lei n.º 5.194 de 24 de dezembro de 1966, em consonância com a Resolução n.º 413 de 27 de junho de 1997, do CONFEA;
- e) Declaração emitida pela proponente, firmada também pelo(s) responsável(is) Técnico(s) de que, visitou o local da obra e que o(s) projeto(s), memorial(is) descritivo(s), orçamento(s) e cronograma(s) estão de acordo com a(s) obra(s) e serviço(s) a ser(em) executada(s);
- f) Declaração emitida pela proponente, firmada também pelo(s) responsável(is) Técnico(s) de que, através da visita do local da obra, tomou conhecimento de todas as informações, características, complexidades físicas e tecnológicas e condições locais para elaboração de sua proposta e para a execução dos serviços/obras;
- g) Relação de Equipe Técnica responsável pela condição dos trabalhos, com nomes e qualificação de cada técnico de nível superior ou médio, até o nível de encarregado;

h) Relação dos equipamentos julgados necessários à execução dos serviços, indicando o estado de conservação e a condição de disponibilidade. Em caso de locação deverá indicar o nome de quem será(ão) o(s) locador(es) dos mesmos com a declaração da devida concordância do(s) locador(es) assinado pelo responsável pela mesma;

Observação: A licitante interessada em participar dessa Concorrência Pública Eletrônica poderá vistoriar o local, através de um dos seus responsáveis técnicos, devidamente credenciado, no local onde serão executados os serviços até o penúltimo dia útil que anteceder a data fixada no preâmbulo deste Edital para a abertura do certame, com o objetivo de inteirar-se das condições e grau de dificuldade existentes, mediante prévio agendamento de horário junto a Secretaria de Planejamento do Município. A vistoria será acompanhada por representante da Secretaria de Planejamento do Município.

9.6 OUTROS DOCUMENTOS DE HABILITAÇÃO (DECLARAÇÕES):

a) Declaração de **Pleno Conhecimento do Edital e seus Anexos** e, conseqüentemente, dos serviços a serem executados e, ainda, que se sujeita a todas as condições estabelecidas;

b) Declaração de **Idoneidade**, de que não incorre em qualquer das condições impeditivas, especificando:

b1) não está declarado inidôneo para licitar ou contratar com a Administração Pública;

b2) não está impedido de licitar e contratar com o Município de Cacequi;

b3) que não incorre nas demais condições impeditivas previstas na Lei Federal nº 14.133/2021.

c) Declaração de Atendimento à Norma do Inciso XXXIII do artigo 7º da Constituição Federal, que **proíbe trabalhos noturnos, perigosos ou insalubres aos menores de 18 anos e de qualquer trabalho a menores de 16 anos**, salvo na condição de aprendiz, a partir de 14 anos;

d) Declaração de que cumpre as exigências de **reserva de cargos para pessoa com deficiência e para reabilitado da Previdência Social**, previstas em lei e em outras normas específicas;

e) Da **habilitação de Microempresas (ME) e Empresas de Pequeno Porte (EPP)**, nos termos da Lei Complementar 123/2006.

e1) As microempresas e as empresas de pequeno porte, por ocasião da participação nesta licitação, deverão enviar toda a documentação exigida para efeito de comprovação de regularidade fiscal e trabalhista, mesmo que esta apresente alguma restrição.

e2) Havendo alguma restrição na comprovação da regularidade fiscal e trabalhista, será assegurado o **prazo de 05 (cinco) dias úteis**, cujo termo inicial corresponderá ao momento em que o proponente for declarado vencedor do certame, prorrogável por igual período, a critério da Administração, para regularização da documentação, para pagamento ou parcelamento do débito e para emissão de eventuais certidões negativas ou positivas com efeito de certidão negativa.

e3) A não-regularização da documentação no prazo previsto na alínea "f2" deste subitem, implicará decadência do direito à contratação, sem prejuízo das sanções previstas na Lei Federal nº 14.133/2021, sendo facultado à Administração convocar os licitantes remanescentes, na ordem de classificação, para a assinatura do contrato, ou revogar a licitação.

e4) A comprovação de regularidade fiscal e trabalhista das microempresas e das empresas de pequeno porte somente será exigida para efeito de assinatura do contrato.

9.6.1 As declarações solicitadas neste item deverão ser emitidas pelo licitante e **assinadas, no mínimo, pelo representante legal** (onde deverá constar de forma expressa esta condição).

9.6.2 Os documentos de habilitação apresentados deverão estar no nome (razão social) e CNPJ do licitante. Se o licitante for a matriz, todos os documentos deverão estar em nome da matriz, e se o licitante for a filial, todos os documentos deverão estar em nome da filial, exceto aqueles documentos que, pela própria natureza, comprovadamente, forem emitidos somente em nome da matriz.

9.6.3 Todos os documentos exigidos para habilitação deverão estar em plena validade na data da realização do certame,

após a convocação do Agente de Contratação/Pregoeiro. **Caso o órgão emissor não declare a validade do documento, essa se-rá de 90 (noventa) dias contados a partir da data de emissão**, exceto atestados de capacidade técnica e o comprovante de inscrição no CNPJ.

9.6.4 Os documentos expedidos pela internet estarão sujeitos à verificação de sua autenticidade através de consulta realizada pelo Agente de Contratação, caso necessário.

9.6.5 Serão aceitos documentos assinados eletronicamente, nos termos da legislação.

9.6.6 Documento original (não digital) somente será exigido pela Administração, quando houver fundada dúvida em relação à integridade do documento digital.

10. JULGAMENTO DA PROPOSTA E DOS DOCUMENTOS DE HABILITAÇÃO

10.1 O Agente de Contratação/Pregoeiro examinará a proposta de menor preço quanto à adequação ao solicitado e classificará a proposta que atender aos requisitos do edital e de seus anexos.

10.2 Serão desclassificadas as propostas que:

- a) contiverem **vícios insanáveis**;
- b) **não obedecerem às especificações técnicas** pormenorizadas no edital;
- c) apresentarem **preços inexequíveis ou permanecerem acima do orçamento estimado** para a contratação;
- d) **não tiverem sua exequibilidade demonstrada**, quando exigido pela Administração;
- e) apresentarem **desconformidade com quaisquer outras exigências** do edital, desde que insanável.
- f) A Administração poderá realizar diligências para aferir a exequibilidade das propostas ou exigir dos licitantes que ela seja demonstrada, conforme disposto na alínea d).

10.3 Caso a proposta atenda às condições do edital e seus anexos, o Agente de Contratação/Pregoeiro passará ao exame dos documentos de habilitação do licitante.

10.4 Em caso de desclassificação da proposta, serão convocados os demais licitantes, na ordem de classificação e, assim, sucessivamente, até a obtenção de proposta válida.

10.5 Como condição prévia ao exame dos documentos de habilitação do licitante, o Agente de Contratação verificará eventual descumprimento das condições de participação, **especialmente quanto à existência de sanção**, mediante consulta no Portal de Compras Públicas e nos seguintes cadastros:

- a) **Cadastro Nacional de Empresas Inidôneas e Suspensas (CEIS) e Cadastro Nacional de Empresas Punidas (CNEP)**, mantidos pela Controladoria-Geral da União;
- b) **Cadastro Nacional de Condenações Cíveis por Ato de Improbidade Administrativa e Inelegibilidade**, mantido pelo Conselho Nacional de Justiça;
- c) **Relação de Inidôneos**, mantida pelo Tribunal de Contas da União (TCU).

10.5.1 A consulta aos cadastros será realizada em nome da empresa licitante e também de seu sócio majoritário, por força do artigo 12 da Lei nº 8.429/1992, que prevê, dentre as sanções impostas ao responsável pela prática de ato de improbidade administrativa, a proibição de contratar com o Poder Público, inclusive por intermédio de pessoa jurídica da qual seja sócio majoritário.

10.5.2 **Constatada a existência de sanção, o Agente de Contratação/Pregoeiro reputará o licitante inabilitado**, por falta de condição de participação.

10.6 O Agente de Contratação/Pregoeiro examinará os documentos e considerará habilitado o licitante que atender às

exigências constantes deste edital, inabilitando-o em caso contrário.

10.7 Após a entrega dos documentos para habilitação, **não será permitida a substituição ou a apresentação de novos documentos, salvo em sede de diligência**, para:

a) Complementação de informações acerca dos documentos já apresentados pelos licitantes e desde que necessária para apurar fatos existentes à época da abertura do certame;

b) Atualização de documentos cuja validade tenha expirado após a data de recebimento das propostas.

10.8 Em qualquer fase da licitação, o Agente de Contratação/Pregoeiro ou a Autoridade Competente poderão promover diligência destinada à complementação de informações acerca de documentos exigidos neste edital e já apresentados pelo licitante.

10.8.1 Havendo necessidade de envio de informações ou documentos complementares, o **licitante será convocado a enviá-los, via sistema, em prazo não inferior a 02 (duas) horas e não superior a 48 (quarenta e oito) horas.**

10.9 Constatado o atendimento às exigências de habilitação estabelecidas no edital, o licitante será declarado vencedor.

10.10 Em caso de inabilitação, serão convocados os demais licitantes, na ordem de classificação e, assim, sucessivamente, até a obtenção de licitante que atenda aos requisitos de classificação e de habilitação.

10.11 Na análise dos documentos de habilitação, o Agente de Contratação/Pregoeiro poderá sanar erros ou falhas que não alterem a substância dos documentos e sua validade jurídica, mediante despacho fundamentado, registrado e acessível a todos, atribuindo-lhes eficácia para fins de habilitação e classificação.

10.12 O sistema eletrônico do Portal de Compras Públicas disponibilizará as atas, relatórios e demais documentos, que poderão ser visualizados e impressos pelos interessados.

10.13 O Agente de Contratação/Pregoeiro ou a Autoridade Competente poderão suspender ou reabrir a sessão pública a qualquer momento, justificadamente.

10.14 Na hipótese de necessidade de suspensão, a **sessão pública será reiniciada**, mediante aviso prévio no sistema com, no mínimo, **24 (vinte e quatro) horas** de antecedência, e a ocorrência será registrada em ata.

11. RECURSO ADMINISTRATIVO

11.1 Declarado o vencedor da licitação, após o término do julgamento da proposta e dos documentos de habilitação, qual-quer licitante poderá, durante o prazo concedido na sessão pública, **não inferior a 10 (dez) minutos**, de forma imediata, em campo próprio do sistema, **manifestar sua intenção de recorrer, sob pena de preclusão.**

11.2 As **razões do recurso** deverão ser apresentadas em campo próprio no sistema, no prazo de até **03 (três) dias úteis**, contados a partir da data da intimação ou da lavratura da ata.

11.3 Os demais licitantes ficarão intimados para, se desejarem, apresentar contrarrazões, em campo próprio no sistema, no prazo de até **03 (três) dias úteis**, contados do término do prazo do recorrente ou da data da intimação.

11.4 O recurso será dirigido à autoridade que tiver editado o ato ou proferido a decisão recorrida, a qual poderá **reconsiderar a decisão** no prazo de até **03 (três) dias úteis**, ou, nesse mesmo prazo, **encaminhar recurso para a autoridade superior**, a qual deverá proferir sua decisão no prazo de até **10 (dez) dias úteis**, contados do recebimento dos autos.

11.5 O acolhimento do recurso importará na invalidação apenas dos atos que não possam ser aproveitados.

11.6 O recurso e a reconsideração terão efeito suspensivo até a decisão final da autoridade competente.

11.7 Na elaboração da decisão acerca do recurso, o Agente de Contratação/Pregoeiro e/ou a Autoridade Competente serão auxiliados, quando necessário, pelo setor técnico competente e pelo setor jurídico.

11.8 Os interessados ficam obrigados a acessar o Portal de Compras Públicas para obter a resposta ao recurso apresentado.

11.9 Será assegurado ao licitante vista dos elementos indispensáveis à defesa de seus interesses.

11.10 - A apreciação dos recursos dar-se-á em fase única, na forma prevista no inciso II do § 1º do artigo 165 da Lei Federal nº 14.133/2021.

12. HOMOLOGAÇÃO.

12.1 Encerradas as fases de julgamento e habilitação, e exauridos os recursos administrativos, o processo licitatório será encaminhado à autoridade superior, que poderá, nos termos do art.71 da Lei nº 14.133/2021:

- a) Determinar o retorno dos autos para saneamento de irregularidades;
- b) Revogar a licitação por motivo de conveniência e oportunidade;
- c) Proceder à anulação da licitação, de ofício ou mediante provocação de terceiros, sempre que presente ilegalidade in - sanável;
- d) Homologar a licitação.

12.2 Ao pronunciar a nulidade, a autoridade indicará expressamente os atos com vícios insanáveis, tornando sem efeito todos os subsequentes que deles dependam, e dará ensejo à apuração de responsabilidade de quem lhes tenha dado causa.

12.3 O motivo determinante para a revogação do processo licitatório deverá ser resultante de fato superveniente devidamente comprovado.

12.4 Nos casos de anulação e revogação, deverá ser assegurada a prévia manifestação dos interessados.

13. CONTRATO

13.1 A Autoridade Competente adjudicará o objeto licitado ao vencedor do certame e homologará o resultado da licitação, convocando o adjudicatário a assinar e entregar o contrato dentro do prazo máximo de 5 (cinco) dias úteis a contar da data em que for convocado para fazê-lo junto ao Município, salvo na hipótese prevista no § 3º do Art. 96 da Lei 14.133/2021.

13.1.1 Será exigida garantia adicional do licitante vencedor cuja proposta for inferior a 85% (oitenta e cinco por cento) do preço global estimado pela Administração, equivalente à diferença entre este último e o preço global da proposta, conforme parágrafo 5º do artigo 59 da Lei Federal nº 14.133/2021.

13.1.2 Se a garantia for caução em dinheiro, ela será devolvida no término do contrato.

13.2 No mesmo prazo definido para entrega do contrato assinado, o licitante vencedor deverá enviar os demais documentos para o e-mail licitacao@cacequi.rs.gov.br ou, excepcionalmente, entregá-los no Departamento de Compras.

13.3 A Administração poderá, quando o proponente vencedor, convocado dentro do prazo de validade de sua proposta, não apresentar situação regular ou se recusar injustificadamente a assinar o contrato, convidar os demais proponentes classificados, ou revogar a licitação, nos termos da Lei Federal nº 14.133/2021.

13.4 Caso o licitante vencedor não entregue o contrato assinado e os demais documentos solicitados no prazo definido neste edital, dentro da validade da proposta, será ele havido como desistente, ficando sujeito às sanções administrativas previstas no item 15 do presente edital.

13.5 O prazo para entrega do contrato assinado e dos demais documentos solicitados poderá ser prorrogado por até igual período, desde que solicitado por escrito, durante seu transcurso, devidamente justificado pelo licitante vencedor e aceito pela Administração.

13.6 O contrato regular-se-á, no que concerne à execução, inexecução, alteração ou rescisão, pelas disposições da Lei Federal nº 14.133/2021, pelas disposições do edital e pelos preceitos do direito público.

14. SANÇÕES ADMINISTRATIVAS

14.1 Comete infração administrativa, nos termos da Lei nº 14.133/2021, o licitante/adjudicatário que:

- a) Der causa à inexecução parcial ou total do contrato;
- b) Deixar de entregar os documentos exigidos no certame;
- c) Não manter a proposta, salvo em decorrência de fato superveniente devidamente justificado;
- d) Não assinar o termo de contrato ou aceitar/retirar o instrumento equivalente, quando convocado dentro do prazo de validade da proposta;
- e) Ensejar o retardamento da execução ou entrega do objeto da licitação sem motivo justificado;
- f) Apresentar declaração ou documentação falsa;
- g) Fraudar a licitação ou praticar ato fraudulento na execução do contrato;
- h) Comportar-se de modo inidôneo ou cometer fraude de qualquer natureza;
- i) Praticar atos ilícitos com vistas a frustrar os objetivos da licitação;
- j) Praticar ato lesivo previsto no art. 5º da Lei nº 12.846/2013.

14.2 O licitante/adjudicatário que cometer qualquer das infrações discriminadas nos subitens anteriores ficará sujeito, sem prejuízo da responsabilidade civil e criminal, às seguintes sanções:

- a) Advertência por escrito;
- b) Multa;
- c) Impedimento de licitar e contratar;
- d) Declaração de inidoneidade para licitar ou contratar.

14.3 A penalidade de multa pode ser aplicada cumulativamente com as demais sanções.

14.4 Do ato que aplicar a penalidade caberá recurso, no prazo de 15 (quinze) dias úteis, a contar da ciência da intimação, podendo a autoridade que tiver proferido o ato reconsiderar sua decisão ou, no prazo de 05 (cinco) dias encaminhá-lo devidamente informado para a apreciação e decisão superior, no prazo de 20 (vinte) dias úteis.

14.5 Serão publicadas na Imprensa Oficial do Município as sanções administrativas previstas no item acima deste edital, inclusive a reabilitação perante a Administração Pública.

14.6 Os licitantes e o contratado devem observar e fazer observar, por seus fornecedores e subcontratados, se admitida à subcontratação, o mais alto padrão de ética durante todo o processo de licitação, de contratação e de execução do objeto contratual.

15. PAGAMENTO

15.1 Após a execução do objeto contratado ou parcela dele, o pagamento será executado no prazo de até 20 (VINTE) DIAS dali quitação da documentação.

15.1.1 A nota fiscal deverá trazer os seguintes dados cadastrais do Município de Cacequi:

Prefeitura Municipal de Cacequi CNPJ: 88.604.897/0001-03 Inscrição Estadual: Isento Endereço: Rua Bento Gonçalves, nº 363, Centro, Cacequi/RS – 9750-000 Nº do empenho:

15.2 Os arquivos eletrônicos dos documentos fiscais (arquivo XML e a DANFE da NFE ou NFSE) deverão ser encaminhados pela empresa adjudicatária, obrigatoriamente, para o e-mail licitacao@cacequi.rs.gov.br.

15.3 O pagamento será realizado pelo Município de Cacequi mediante depósito bancário em favor do adjudicatário, que indicará em formulário próprio o nome da instituição, a localidade, o código da agência bancária e o número da conta-corrente para que seja realizada a operação.

15.4 As informações referidas no item 17.4 deverão ser encaminhadas à o Departamento de Contabilidade da Secretaria Municipal da Fazenda, ficando o contratado obrigado a mantê-las atualizadas.

16. DISPOSIÇÕES GERAIS

16.1 Não havendo expediente ou ocorrendo qualquer fato superveniente que impeça a realização do certame na data marcada, a sessão será automaticamente transferida para o primeiro dia útil subsequente, no mesmo horário anteriormente estabelecido, desde que não haja comunicação em contrário, pelo Pregoeiro.

16.2 Todas as referências de tempo no Edital, no aviso e durante a sessão pública observarão o horário de Brasília – DF.

16.3 A homologação do resultado desta licitação não implicará direito à contratação.

16.4 As normas disciplinadoras da licitação serão sempre interpretadas em favor da ampliação da disputa entre os interessados, desde que não comprometam o interesse da Administração, o princípio da isonomia, a finalidade e a segurança da contratação.

16.5 Os licitantes assumem todos os custos de preparação e apresentação de suas propostas e a Administração não será, em nenhum caso, responsável por esses custos, independentemente da condução ou do resultado do processo licitatório.

16.6 Na contagem dos prazos estabelecidos neste Edital e seus Anexos, excluir-se-á o dia do início e incluir-se-á o do vencimento. Só se iniciam e vencem os prazos em dias de expediente na Administração.

16.7 O desatendimento de exigências formais não essenciais não importará o afastamento do licitante, desde que seja possível o aproveitamento do ato, observados os princípios da isonomia e do interesse público.

16.8 O licitante é o responsável pela fidelidade e legitimidade das informações prestadas e dos documentos apresentados em qualquer fase da licitação.

16.8.1 A falsidade de qualquer documento apresentado ou a inverdade das informações nele contidas implicará a imediata desclassificação do proponente que o tiver apresentado, ou, caso tenha sido o vencedor, a rescisão do contrato ou do documento equivalente, sem prejuízo das demais sanções cabíveis.

16.9 Em caso de divergência entre disposições deste Edital e de seus anexos ou demais peças que compõem o processo, prevalecerá as deste Edital.

16.10 O Município poderá revogar este Pregão por razões de interesse público decorrente de fato superveniente que constitua óbice manifesto e incontornável, ou anulá-lo por ilegalidade, de ofício ou por provocação de terceiros, salvo quando for viável a convalidação do ato ou do procedimento viciado, desde que observados os princípios da ampla defesa e contraditório.

16.10.1 A anulação do Pregão induz à extinção do contrato.

16.10.2. A anulação da licitação por motivo de ilegalidade não gera obrigação de indenizar.

16.11 O Edital está disponibilizado, na íntegra, no endereço eletrônico: www.portaldecompraspublicas.com.br, no sítio eletrônico oficial do município www.cacequi.rs.gov.br e também poderão ser lidos e/ou obtidos no Departamento de Compras – DECOM.

16.12 Integram este Edital, para todos os fins e efeitos, os seguintes anexos:

Anexo I – Memorial Descritivo

Anexo II – Planilha Orçamentária
Anexo III – Cronograma de execução.
Anexo IV – Pranchas e detalhamento das obras
Anexo V – Declaração de não empregar menor
Anexo VI – Minuta do Contrato

Cacequi, 22 de Abril de 2024.

Ana Paula Mendes Machado Del’Olmo
Prefeita Municipal

Este edital se encontra
examinado e aprovado pela
Procuradoria Geral do
Município. Em __/__/2024.

ANEXO I – MEMORIAL DESCRITIVO

Obra: Construção do Centro Integrado da Criança e do Adolescente - CICA

Data: Abril/2024

Responsável Técnico: Eng. Civil Cléo Ricardo da Silva Pinto - CREA/RS 74550

Endereço: Rua José Bonifácio, – Cacequi, RS.

Descrição e Objetivo:

O presente memorial tem como objetivo descrever a construção de um Centro Integrado da Criança e do Adolescente – CICA.

ÁREA TOTAL A SER CONSTRUÍDA: 284,54 m²

Serviços a executar:

1- Locação da Obra:

A obra deverá ser marcada, obedecendo aos níveis e alinhamentos constantes do projeto arquitetônico. A locação será feita pôr meio de níveis, trenas, prumos e esquadros.

2- Fundações:

As fundações são do tipo sapatas de concreto isoladas, medindo 80 x 80 x 40 cm e com ferragem de 2 x 6 com ferros de 10,00 mm em forma de esteira em cada uma das sapatas, e serão implantadas em um terreno de capacidade e suporte comprovados para a carga em questão. Também serão construídos pilaretes de concreto armado de 20 x 20 cm e de profundidade em torno de 1,50 m e composto por quatro ferros de 10,00 mm como armadura principal e estribos de 5,00 mm com armadura transversal, distante um do outro de 12 cm. Todo o concreto empregado deverá ter resistência de 18 Mpa ou superior.

3- Concreto Armado:

A estrutura de concreto armado será composta por vigas baldrames, nas dimensões de 15 x 30 cm, com quatro ferros de 10 mm como armadura longitudinal e um estribo de 4,2 mm cada quinze centímetros como armadura transversal, pilares nas dimensões de 20 x 20 cm, e com quatro ferros de 10 mm como armadura longitudinal e um estribo de 5,0 mm cada doze centímetros como armadura transversal, vigas de cintamento superiores nas dimensões de 15 x 30 cm, com quatro ferros de 10 mm como armadura longitudinal e um estribo de 4,2 mm cada quinze centímetros como armadura transversal e laje de concreto pré-moldada com capeamento mínimo de 5 cm e com armadura de 20 x 20 com ferro de 4,2 mm. Toda a estrutura de concreto armado, isto é, formas, escoramentos, armaduras, concreto, transporte, lançamento, cura e controle de qualidade deverão obedecer às normas técnicas e orientação do responsável técnico pela fiscalização. No refeitório e na sala de estar/recepção deverá ser executada duas vigas aéreas de 20 x 40 cm, e com cinco ferros de 12,5 mm como armadura longitudinal, sendo três na parte inferior da viga e dois na parte superior da mesma, e um estribo de 5,0 mm cada doze centímetros como armadura transversal.

4- Impermeabilização:

Nas faces superiores e laterais das vigas baldrames, será aplicado um revestimento com duas demãos de impermeabilizante do tipo Igol 2 ou similar.

5- Alvenarias:

As alvenarias serão executadas em tijolos de boa qualidade, de forma a obter as espessuras indicadas no projeto arquitetônico. Os tijolos serão abundantemente molhados antes de sua colocação. Será usada uma argamassa de assentamento no traço 1:2:8 de cimento, cal e areia. As fiadas serão perfeitamente alinhadas e aprumadas. As faces da alvenaria deverão apresentar superfícies perfeitamente planas e verticais. Deverão ser executadas vergas inferiores e superiores para vão de janelas e vergas superiores em todas as portas. As vergas deverão ter altura mínima de 10,00 cm e deverão ultrapassar 30 cm de cada lado do vão.

6- Forros:

Serão executados em pré-laje, com dimensões e alturas de acordo com o projeto arquitetônico, sendo que nos beirais também deverão ser executados em pré-laje.

7- Coberturas:

A estrutura da cobertura será composta pôr tesouras metálicas, com perfil "U", conforme descrito a seguir:

Deverá ser executada tesouras metálicas em duas águas com perfil "U" nas seguintes dimensões:

Linhas principais: 40 x 93 x 40 mm e= 2,25 mm

Contraventamentos: 38 x 75 x 38 mm e= 2,25 mm

Terças: 17 x 50 x 100 x 50 x 17 mm enrijecidas e= 2,65 mm

Toda a estrutura deverá receber contraventamentos com tirante ou cabo de aço na quantidade e posicionamento recomendado pelo fabricante da estrutura.

7.1 Telhamento:

As telhas deverão ser aluzinc com espessura 0,50 mm, chapa 26, no formato trapezoidal. As mesmas deverão ser fixadas com parafusos auto brocante sextavado com borracha de vedação de 5,5 x 25 mm.

As tesouras deverão ficar presas nas vigas através de arame galvanizado. O telhado deverá ser colocado com dimensões de acordo com o projeto e obedecer a uma inclinação mínima de 12 graus.

8- Esquadrias e Ferragens:

As aberturas externas, janelas, serão em alumínio e vidro temperado fumê, com espessuras de 8,0 mm, de correr, sendo que janelas dos lavabos serão do tipo maxim-ar. As portas internas serão de madeira semi-oca, com marcos de madeira de 3,5 centímetros de espessuras e guarnições também de madeira, as ferragens serão comuns do tipo branca, em ambas as portas serão colocadas três dobradiças pôr porta. Na porta principal de entrada, fundos deverão ser executadas com vidro temperado fumê, com 10,00 mm de espessuras.

As portas dos banheiros, tanto a principal como as dos boxes, serão executadas com alumínio na cor branca, de abrir, com exceção da porta do banheiro do dormitório suíte, que será igualmente de alumínio na cor branca, mas de correr.

9- Vidros:

As esquadrias receberão vidro temperado fumê de 10,00 mm de espessuras nas portas e 8,00 mm nas janelas.

10- Revestimentos:

Os revestimentos só serão iniciados após a colocação definitiva das tubulações de água, luz, esgoto e outras peças e equipamentos que devam ser embutidos nas paredes e pisos, todos devidamente testados e em perfeito funcionamento.

Todas as alvenarias e lajes serão chapiscadas com uma argamassa de cimento e areia no traço de 1:3, onde após serão revestidas com emboço e reboco no traço 1:2:8 e 1:2:9, respectivamente de argamassa de cimento, cal e areia, com exceção dos banheiros, cozinha e despensa/lavanderia.

Nos banheiros, cozinha, despensa/lavanderia, as alvenarias receberão revestimentos com chapisco de 1:3 de cimento e areia, emboço com argamassa de 1:2:8 de cimento, cal e areia e posteriormente azulejo até a altura do teto. A colocação dos azulejos será feita com juntas verticais aprumo, e fixadas com argamassa de cimento cola. O rejuntamento dos azulejos será executado com rejunte próprio para este fim.

11- Pavimentações:

Deverá ser colocado um lastro de pedra britada de 3,0 centímetros de espessura em todas as áreas onde haverá contrapiso e calçadas.

Será executado um contrapiso de concreto simples de 6,0 cm de espessura, colocado sobre o terreno devidamente drenado, compactado e nivelado. Neste concreto deverá ser adicionado um impermeabilizante do tipo pega normal.

Os pisos de todas as dependências serão executados com piso em porcelanato na cor creme ou areia e deverão se assentado com argamassa de cimento cola próprio para porcelanato e rejuntados com rejunte próprio para o piso em questão. Em todas as dependências internas onde não for colocado azulejo deverá ser colocado rodapé de porcelanato de 8,0 cm de altura, onde poderá ser usado o mesmo porcelanato do piso.

Nas calçadas deverão usar o mesmo procedimento do contrapiso, porém deverá ser além de reguado o concreto, alisado com desempenadeira de madeira.

12 – Soleiras e Peitoris:

Em todas as portas externas deverão ser colocados soleiras de granito nas dimensões que ultrapasse o vão da porta em dois centímetros para cada lado e dois centímetros para frente. O granito empregado será o granito laranja, e deverá ser aprovado pela fiscalização a amostra da pedra antes de sua colocação.

Nas janelas deverá ser colocado peitoril de granito laranja, com dimensões igual ao vão da janela mais dois centímetros para cada lado e também dois centímetros para frente formando uma pingadeira. As pingadeiras deverão ser embutidas sob a estrutura da janela, tendo um transpasse adequado de modo a eliminar a percolação de água entre esses elementos.

13- Instalações Elétricas:

Todas as instalações elétricas serão de acordo com o projeto e as normas da RGE Sul, bem como obedecer a ABNT. Os eletrodutos serão de pvc corrugado de primeira qualidade, os fios serão anti-chama, onde só poderão ser emendados nas caixas.

Deverá ser executado uma entrada de energia trifásica com poste, caixa de medição e aterramento.

As luminárias deverão ser de led, sendo que serão de dois tipos, conforme projeto elétrico, ou seja, luminária plafon de sobrepor branca de 25 watts e luminária de sobrepor branca tipo tubular de 2 lâmpadas por luminária.

As tomadas e os interruptores deverão ter acabamento na cor branca e as tomadas deverão ter aterramento.

14- Instalações Hidros sanitárias:

As instalações hidros sanitárias serão de acordo com o projeto e as normas da CORSAN e Secretaria da Saúde. Onde a parte de água será alimentada através de ligação da rede de água pública ao reservatório e deste a toda a edificação. A rede de esgoto será executada com tubos de pvc enterrados no solo. As louças dos banheiros deverão ser na cor branca, com lavatório com coluna e vaso sanitário com caixa acoplada. Os registros de gaveta deverão ser de metal com acabamento em canopla cromada. Todas as torneiras deverão ser metálicas com acabamento cromado.

15- Pintura:

Após um leve lixamento para a remoção de grãos soltos, será aplicada uma demão de selador acrílico pigmentado em todas as alvenarias e lajes revestidas com argamassa. As paredes externas, internas e beirais que não forem revestidas com cerâmica, receberão após o selador, três demãos de tinta acrílica na cor a ser definida pela fiscalização, sendo que poderá ser escolhido até três cores diferentes. As portas internas de madeira serão pintadas com fundo próprio para madeira e após com tinta esmalte em três demãos e em uma única cor. Na parte superior dos rodapés deverá ser executado acabamento com massa corrida pva. A estrutura do telhado deverá ser pintada com uma demão de fundo anti-óxido em duas demãos com tinta esmalte.

16- Limpeza Geral da Obra:

A obra deverá ficar completamente limpa. Os serviços de limpeza deverão ser executados com cuidado a fim de evitar danos nas diversas partes da construção terminada.

Cacequi (RS), 09 de abril de 2024.

Cléo Ricardo da Silva Pinto
Engenheiro Civil - CREA/RS 74550-D

ANEXO II – PLANILHA ORÇAMENTÁRIA

PREFEITURA MUNICIPAL DE CACEQUI - RS ORÇAMENTO ANALÍTICO

Obra: Construção do Centro Integral da Criança e do Adolescente

Resp. Técnico: Eng. Civil Cléo Ricardo da Silva Pinto - CREA/RS 74550-D

Data base: Sinapi data de referência 02/2024

ITEM	SINAPI	SERVIÇOS	UNID.	QUANT.	PREÇO		
					UNIT.	C/ BDI	TOTAL
1.		SERVIÇOS PRELIMINARES					
1.1	99059	Locação da obra	m	94,20	40,00	50,00	4710,00
1.2	Cotação	Placa de obra 1,00 x 2,00 m	unid.	1,00	600,00	750,00	750,00
		Total do item					5460,00
2.		MOVIMENTO DE TERRA					
2.1	96522	Escavação de solo de 1a. Categoria	m3	43,71	125,00	156,25	6829,69
		Total do item					6829,69
3.		FUNDAÇÕES					
3.1	104488	Sapata de concreto armado fck = 25 Mpa	m3	9,47	2500,00	3125,00	29593,75
3.2	104488	Pilarete de concreto armado fck = 25 Mpa	m3	1,63	2500,00	3125,00	5093,75
3.3	104488	Viga de fundação em CA fck = 25 MPa	m3	9,93	2500,00	3125,00	31031,25
		Total do item					65718,75
4.		ESTRUTURA					
4.1	92413	Forma de madeira - reaproveitamento 3 x	m2	117,95	87,70	109,63	12930,27
4.2	92763	Armadura CA - 50 - 12,5 mm	kg	59,25	9,49	11,86	702,85
4.3	92762	Armadura CA - 50 - 10,0 mm	kg	875,58	11,26	14,08	12323,79
4.4	92759	Armadura CA - 60 - 5,0 mm	kg	102,30	13,75	17,19	1758,28
4.5	92759	Armadura CA - 60 - 4,2 mm	kg	138,67	13,75	17,19	2383,39
4.6	101964	Laje de concreto pré-moldada com capeamento	m2	335,30	159,00	198,75	66640,88
4.7	94965	Concreto fck = 25 Mpa - prep., lanç.e cura	m3	14,86	498,00	622,50	9250,35
		Total do item					105989,81
5.		ALVENARIAS E PAINÉIS					
5.1	101159	Alvenaria de tijolos maciços de 25 cm	m2	66,23	262,00	327,50	21690,33
5.2	103330	Alvenaria de tijolos 6 furos de 15 cm	m2	579,43	78,26	97,83	56682,74
5.3	93187	Verga 11x11 cm vão até 2,40 m	m	104,20	80,76	100,95	10518,99
		Total do item					88892,05
6		COBERTURA					
6.1	92618	Estrutura metálica vão até 10,0 mm	unid.	8,00	2417,00	3021,25	24170,00
6.2	94213	Cobertura com telhas de aluzinc 0,5 mm	m2	317,22	59,78	74,73	23704,26
6.3	94213	Cumeeira com telhas de aluzinc 0,5 mm	m2	29,80	59,78	74,73	2226,81
6.4	94231	Algeroz corte 25 cm - chapa 24	m	34,55	57,19	71,49	2469,89
6.5	94228	Calha metálica corte 55 - chapa 24	m	3,85	96,51	120,64	464,45
		Total do item					53035,42
7		INSTALAÇÕES HIDROSSANITÁRIAS					
7.1	Cotação	Entrada de água padrão CORSAN	unid.	1,00	615,00	768,75	768,75
7.2	Cotação	Instalação de esgoto sanitário	pt	21,00	90,00	112,50	2362,50
7.3	89957	Instalação de água fria	pt	21,00	133,00	166,25	3491,25
7.4	86888	Vaso sanitário de louça com caixa acoplada	unid.	5,00	454,58	568,23	2841,13
7.5	86888	Vaso sanitário de louça c/ caixa acoplada PNE	unid.	2,00	454,58	568,23	1136,45
7.6	86903	Lavatório de louça com coluna	unid.	7,00	335,00	418,75	2931,25
	86872	Tanque de louça com coluna	unid.	1,00	673,42	841,78	841,78
	94495	Registro de gaveta com canopla	unid.	6,00	76,42	95,53	573,15
	89351	Registro de pressão com canopla	unid.	7,00	40,49	50,61	354,29
7.7	86906	Torneira cromada de mesa 1/2" para lavatório	unid.	7,00	124,00	155,00	1085,00
	86911	Torneira cromada para pia de cozinha	unid.	1,00	145,55	181,94	181,94
	86913	Torneira cromada para tanque	unid.	1,00	89,00	111,25	111,25
7.8	97902	Caixa de inspeção de alvenaria	unid.	7,00	539,00	673,75	4716,25
7.9	89708	Caixa sifonada saída 50 mm	unid.	9,00	98,21	122,76	1104,86
7.10	98110	Caixa de gordura saída 50 mm	unid.	1,00	363,00	453,75	453,75
7.11	98053	Fossa séptica de concreto	unid.	2,00	2769,00	3461,25	6922,50
7.12	100849	Assento sanitário comum	unid.	5,00	41,82	52,28	261,38

7.13	Cotação	Assento sanitário PNE	unid.	2,00	140,00	175,00	350,00
7.14	98078	Poço absorvente - Sumidouro	unid.	2,00	4158,00	5197,50	10395,00
7.15	102607	Reservatório de água polietileno 1000 litros	unid.	2,00	471,84	589,80	1179,60
7.16	100870	Barra de apoio de aço - PNE	unid.	6,00	291,96	364,95	2189,70
		Total do item					44251,76
8		INSTALAÇÕES ELETRICAS					
8.1	101505	Entrada de energia trifásica - 16,00 mm²	unid.	1,00	1754,11	2192,64	2192,64
8.2	Cotação	Poste de concreto 7,00 m p/ entrada de energia	unid.	1,00	720,00	900,00	900,00
8.3	101875	Centro de distribuição 12 disjuntores	unid.	2,00	401,83	502,29	1004,58
8.4	101891	Disjuntores monofásico	unid.	22,00	25,73	32,16	707,58
8.5	91834	Eletroduto corrugado pvc 25 mm	m	365,00	19,04	23,80	8687,00
8.6	91924	Condutor simples 750 V 1,5 mm²	m	400,00	2,69	3,36	1345,00
8.7	91926	Condutor simples 750 V 2,5 mm²	m	600,00	3,89	4,86	2917,50
8.8	91928	Condutor simples 750 V 4,0 mm²	m	300,00	6,03	7,54	2261,25
8.9	91935	Condutor simples 750 V 16,0 mm²	m	120,00	22,82	28,53	3423,00
8.10	91955	Interruptor simples	unid.	15,00	37,74	47,18	707,63
8.11	91961	Interruptor duplo	unid.	1,00	60,99	76,24	76,24
8.12	91967	Interruptor triplo	unid.	1,00	64,38	80,48	80,48
8.13	92000	Tomada universal simples 10 A	unid.	48,00	32,78	40,98	1966,80
8.14	92001	Tomada universal simples 20 A	unid.	20,00	35,51	44,39	887,75
8.15	91940	Caixa 2" x 4"	unid.	86,00	17,28	21,60	1857,60
8.16	91937	Caixa octogonal alta - pré-laje	unid.	27,00	15,73	19,66	530,89
8.17	97586	Luminária tipo calha sobrepor Led 2 x 36 w	unid.	5,00	167,69	209,61	1048,06
8.18	97590	Luminária tipo plafon sobrepor 15 w Led	unid.	22,00	104,86	131,08	2883,65
	97607	Arandela de parede com lâmpada de 9 w de led	unid.	1,00	114,96	143,70	143,70
		Total do item					33621,33
9		ESQUADRIAS					
9.1	102180	Vidro temperado incolor 8 mm	m2	27,73	341,69	427,11	11843,83
9.2	Cotação	Jogo de ferragens cromadas p/ janela de vidro	unid.	19,00	95,00	118,75	2256,25
9.3	102181	Vidro temperado incolor 10 mm	m2	3,78	395,76	494,70	1869,97
9.4	102189	Jogo de ferragens cromadas p/ porta de vidro	unid.	2,00	260,57	325,71	651,43
9.5	91341	Porta de alumínio completa 80 x 210	m2	23,52	848,97	1061,21	24959,72
9.7	90843	Porta de abrir completa 80 x 210 interna	unid.	7,00	1338,19	1672,74	11709,16
	101965	Peitoril de granito largura 15 cm	m	30,56	135,35	169,19	5170,37
		Total do item					58460,72
10		REVESTIMENTO					
10.1	87879	Chapisco ci-ar 1:3 7 mm	m2	1481,55	4,25	5,31	7870,73
10.2	87779	Emboço ci-ca-ar 1:2:8 massa única	m2	1481,55	62,00	77,50	114820,13
10.3	87273	Revestimento cerâmico para paredes internas	m2	332,85	63,55	79,44	26440,77
		Total do item					149131,63
11		IMPERMEABILIZAÇÃO					
11.1	98555	Impermeabilização c/ hidro asfalto em 2 demãos	m2	165,56	30,28	37,85	6266,45
		Total do item					6266,45
12		PISOS					
12.1	100324	Leito de pedra britada 3,0 cm	m3	10,50	139,02	173,78	1824,64
12.2	94993	Contrapiso de concreto de 6 cm	m2	350,12	72,64	90,80	31790,90
12.3	87260	Piso cerâmico - porcelanato	m2	261,70	121,37	151,71	39703,16
12.4	88649	Rodapé cerâmico 8 cm	m	184,10	7,69	9,61	1769,66
	98689	Soleira de granito largura 15 cm	m	11,28	103,69	129,61	1462,03
		Total do item					76550,39
13		PINTURA					
13.1	88411	Selador para paredes externas e internas	m2	1481,55	2,66	3,33	4926,15
13.2	88489	Pintura acrílica sobre reboco - 2 demãos	m2	1481,55	12,83	16,04	23760,36
13.3	102219	Pintura esmalte sobre madeira	m2	58,80	15,70	19,63	1153,95
		Total do item					29840,46
14		LIMPEZA DA OBRA					
14.1	100982	Remoção de entulhos	m3	30,00	9,15	11,44	343,13
14.2	Cotação	limpeza geral da obra	m2	284,54	1,00	1,25	355,68
		Total do item					698,80
		TOTAL GERAL DO ORÇAMENTO					R\$ 724.747,25

ANEXO III – CRONOGRAMA

PREFEITURA MUNICIPAL DE CACEQUI - RS - CRONOGRAMA FÍSICO-FINANCEIRO


Obra: Construção do Centro Integral da Criança e do Adolescente

Responsável Técnico: Eng. Civil Cléo Ricardo Pinto - CREA/RS nr. 074550 - D


Item	Serviços	Incidência	Distribuição dos meses						
			1 (30 dias)	2 (60 dias)	3 (90 dias)	4 (120 dias)	5 (150 dias)	6 (180 dias)	
1	SERVIÇOS PRELIMINARES	0,75%	100%						
		R\$ 5.460,00	R\$ 5.460,00	R\$ -	R\$ -	R\$ -			
2	MOVIMENTO DE TERRA	0,94%	100%						
		R\$ 6.829,69	R\$ 6.829,69	R\$ -	R\$ -	R\$ -			
3	FUNDAÇÕES	9,07%	100%						
		65718,75	R\$ 65.718,75	R\$ -	R\$ -	R\$ -			
4	ESTRUTURA	14,62%		50%	50%				
		R\$ 105.989,81	R\$ -	R\$ 52.994,91	R\$ 52.994,91	R\$ -			
5	ALVENARIAS E PAINÉIS	12,27%	10%	60%	30%				
		R\$ 88.892,05	R\$ 8.889,21	R\$ 53.335,23	R\$ 26.667,62	R\$ -			
6	COBERTURA	7,32%			100%				
		R\$ 53.035,42	R\$ -	R\$ -	R\$ 53.035,42	R\$ -			
7	INSTALAÇÕES HIDROSSANITÁRIAS	6,11%		30%		50%			20%
		R\$ 44.251,76	R\$ -	R\$ 13.275,53	R\$ -	R\$ 22.125,88			R\$ 8.850,35
8	INSTALAÇÕES ELÉTRICAS	4,64%				40%		40%	20%
		R\$ 33.621,33	R\$ -	R\$ -	R\$ -	R\$ 13.448,53	R\$ 13.448,53	R\$ 6.724,27	
9	ESQUADRIAS	8,07%						50%	50%
		R\$ 58.460,72	R\$ -	R\$ -	R\$ -	R\$ -	R\$ 29.230,36	R\$ 29.230,36	
10	REVESTIMENTO	20,58%				100%			
		R\$ 149.131,63	R\$ -	R\$ -	R\$ -	R\$ 149.131,63	R\$ -		
11	IMPERMEABILIZAÇÃO	0,86%	100%						
		R\$ 6.266,45	R\$ 6.266,45	R\$ -	R\$ -	R\$ -			
12	PISOS	10,56%		20%					80%
		R\$ 76.550,39	R\$ -	R\$ 15.310,08	R\$ -	R\$ -	R\$ 61.240,31		
13	PINTURA	4,12%							100%
		R\$ 29.840,46	R\$ -	R\$ -	R\$ -	R\$ -			R\$ 29.840,46
14	LIMPEZA DA OBRA	0,10%							100%
		R\$ 698,80	R\$ -	R\$ -	R\$ -	R\$ -			R\$ 698,80
	TOTAL GERAL	R\$ 724.747,25							
		100,00%							
	Percentual por Período (%)		12,85%	18,62%	18,31%	25,49%	14,34%	10,40%	
	Valor por Período (R\$)		R\$ 93.164,10	R\$ 134.915,74	R\$ 132.697,94	R\$ 184.706,04	R\$ 103.919,20	R\$ 75.344,24	
	Percentual acumulado		12,85%	31,47%	49,78%	75,27%	89,60%	100,00%	
	Total Acumulado	R\$ 724.747,25	R\$ 93.164,10	R\$ 228.079,84	R\$ 360.777,78	R\$ 545.483,82	R\$ 649.403,02	R\$ 724.747,25	

Cléo Ricardo da Silva Pinto
Engenheiro Civil - CREA/RS 074550-D


ANEXO IV – PRANCHAS E DETALHAMENTO DAS OBRAS




MAQUETE ELETRÔNICA

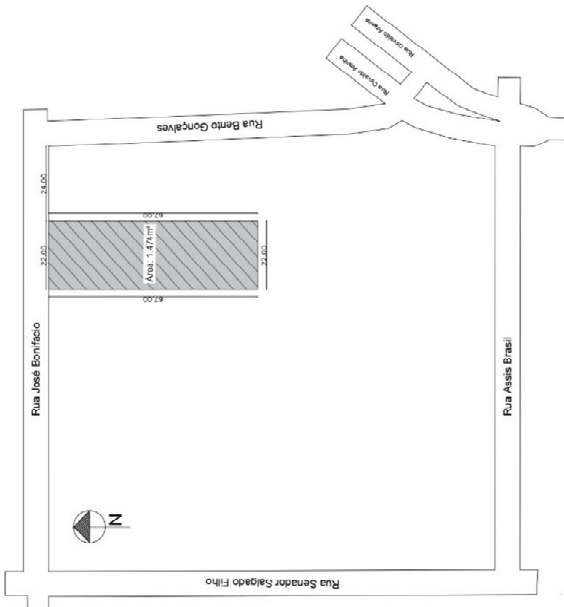


PLANTA DE SITUAÇÃO
ESC: 1/1000

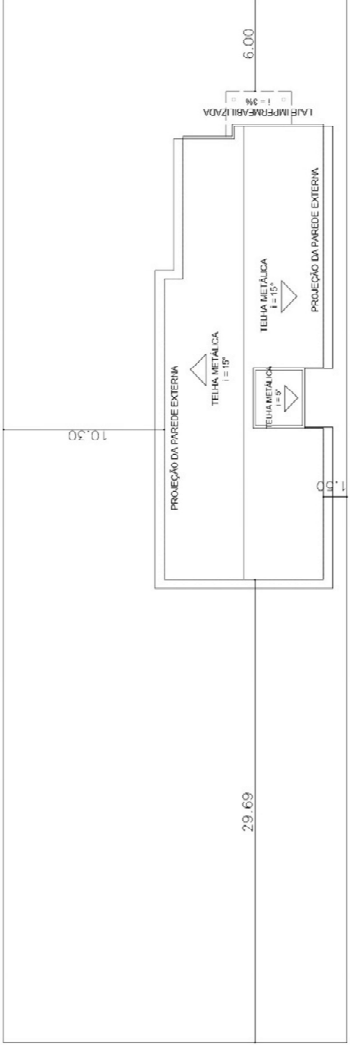

PLANTA LOCALIZAÇÃO
ESC: 1/200




SEPLAN Secretaria de Planejamento Industrial e Comércio. Gestão 2021 - 2024	
PROJETO ARQUITETÔNICO	
Pré-fabrica	Área: 284,54m ²
Rua Paula Mendes Machado Del'Olmo	
Responsável Técnico: Cláudio Ricardo da Silva Filho CBA-71510-07	
Esc: 1/200	Planta Situação/Planta de Localização ESC: 1/1000-1/200
OI	

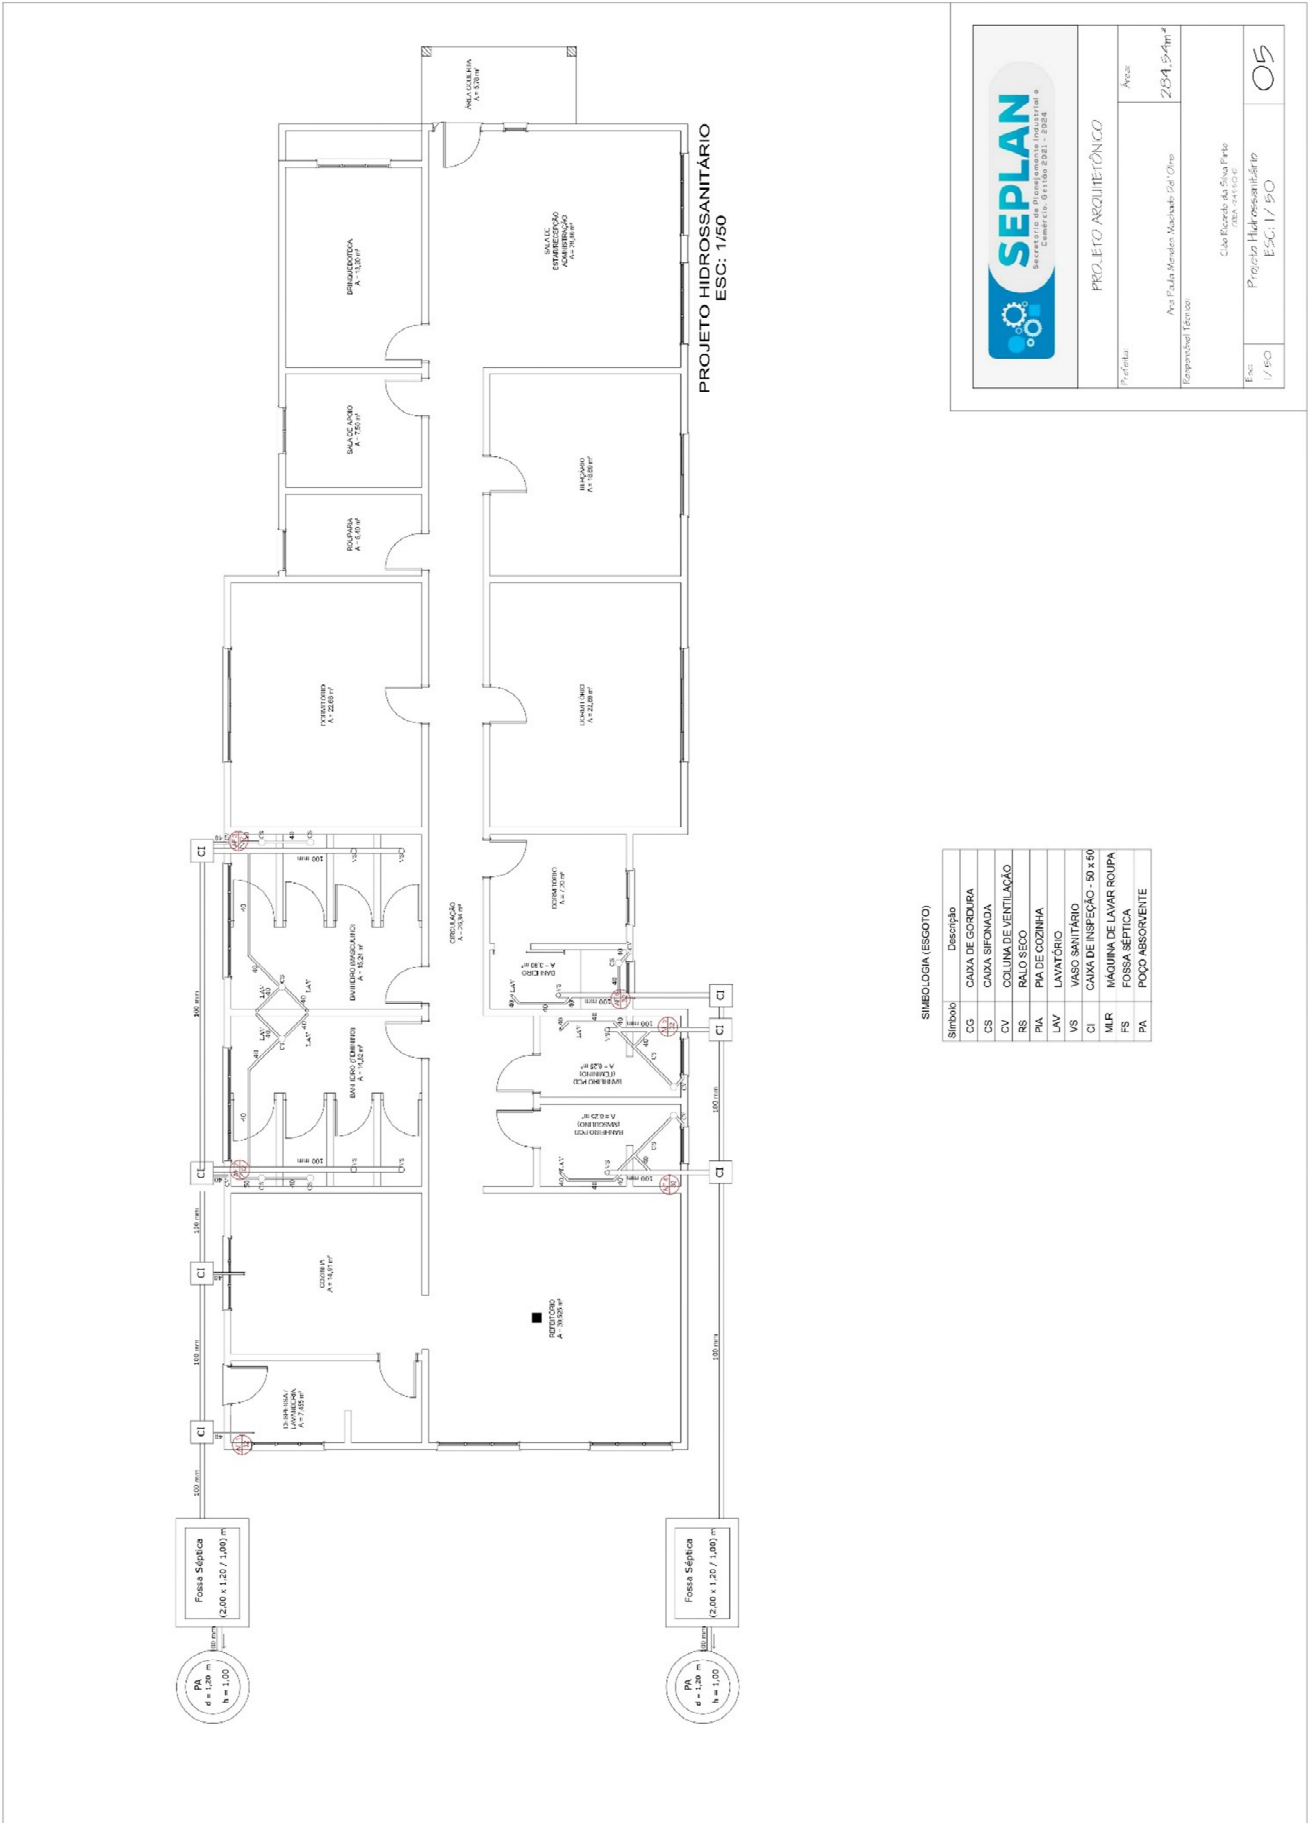

SIMBIOLOGIA (ÁGUA FRIA)

Símbolo	Descrição	Unidade
RG	REGISTRO DE CAPTA	1,00m
RP	REGISTRO DE PRESSÃO	1,00m
LAV	LAVABOIA DE COZINHA	0,00m
CH	CHUVEIRO	0,00m
CD	CADELÃO DE BANHEIRO	0,00m
EL	ELÉTRICO DE COZINHA	0,00m
LJ	LAVABOIA DE BANHEIRO	0,00m
MB	MOVIDOR DE BANHEIRO	0,00m

OS PONTOS TERMINAIS DE ÁGUA DEVEM SER DOTADOS DE CONEXÕES DO TIPO SMI SOLDAVEL, IRROSCAVEL E COM BUCHA DE LATA DE 25 X 1/2".

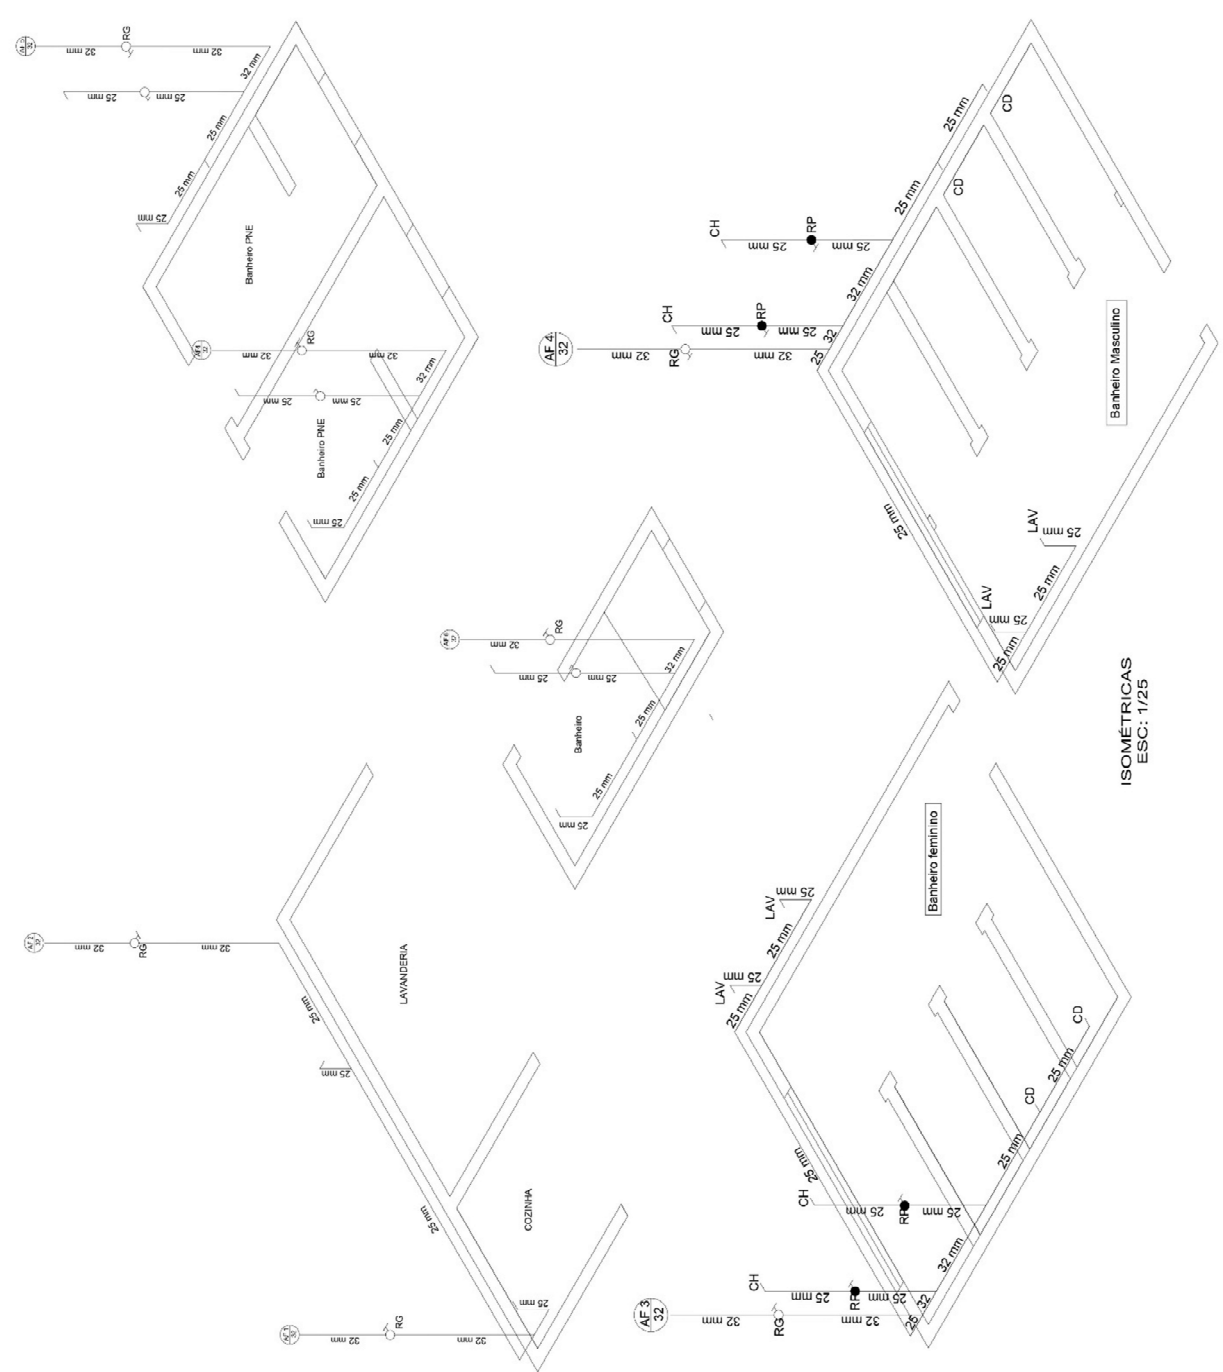



PROJETO ARQUITETÔNICO

Projeto: **Avul Paula Moreira - Alunos Pôr-Come**

Área: **2,684, 274m²**

Responsável Técnico: **Cléo Ricardo da Silva Pinheiro - Arquiteto**

Esc: **1/200**

Plantas: **Isométricas ESC: 1/25**

06

ANEXO V – DECLARAÇÃO NÃO EMPREGA MENOR

CONCORRÊNCIA PÚBLICA Nº/2024

A empresa _____, inscrita no CNPJ n.º _____, por intermédio de seu representante legal o(a) Sr.(a) _____, portador(a) da Carteira de Identidade n.º _____ e do CPF n.º _____, DECLARA, para fins do disposto no inciso VI do art. 68 da Lei n.º 14.133, de 01 de Abril de 2021, c/c pela Lei n.º 9.854, de 27 de outubro de 1.999, que não emprega menor de dezoito anos em trabalho noturno, perigoso ou insalubre, salvo na condição de aprendiz a partir de dezesseis anos, quando necessário.

.....dede 2024.

.....
(Assinatura e/ou Carimbo da empresa)

ANEXO VI – MINUTA DO CONTRATO

Contrato Administrativo nº xx/2024

Pelo presente instrumento, de um lado o **MUNICÍPIO DE CACEQUI**, Pessoa Jurídica de Direito Público Interno, com sede administrativa na Rua Bento Gonçalves, nº 363, Inscrito no CNPJ sob o n.º 88.604897/0001-03, nesta cidade, representado pela Prefeita Municipal, **Sra. Ana Paula Mendes M. Del’Olmo**, brasileira, casada, inscrito no CPF/MF sob o nº xxxxx, residente e domiciliado à xxxx, n.º xx, Centro, nesta cidade, CEP 97450-000, de ora em diante simplesmente denominado **ADMINISTRAÇÃO PÚBLICA**, e de outro lado a empresa xxxxxxxxx, estabelecida à xxxx, N.º xxxxx, Bairro xxxxx, xxxxxx - RS, inscrita no CNPJ sob o nº xxxxxxxx, representada pelo Senhor xxxxxxxx, brasileiro, inscrito no CPF/MF sob o nº xxxxxxxx, portador da CI nº xxxxxxxx, de ora em diante simplesmente denominada **CONTRATADA**, celebram entre si o presente Contrato que será regido pelas cláusulas e condições que seguem.

DA FUNDAMENTAÇÃO

CLÁUSULA PRIMEIRA: O presente instrumento é fundamentado no procedimento realizado pela CONTRATANTE através do **Concorrência Publica nº xx/2024** e da proposta vencedora, conforme termos de homologação e de adjudicação, datados de xx/xx/xxxx, e se regerá pelas cláusulas aqui previstas, bem como pelas normas da Lei Federal nº 14.133/2021, suas alterações posteriores e demais dispositivos legais aplicáveis.

DO OBJETO

CLÁUSULA SEGUNDA: O presente contrato tem por objeto a contratação de empresa de engenharia com registro no CREA ou CAU para construção do Centro Integrado Criança Adolescente - CICA, no município de Cacequi/RS, conforme proposta vencedora.

DO PRAZO E DA EXECUÇÃO

CLÁUSULA TERCEIRA: O prazo de vigência do contrato será de **12 (doze) meses**, tendo como prazo inicial dia ___/___/20___ e prazo final dia ___/___/20___.

Parágrafo Primeiro: O presente contrato poderá ser prorrogado sucessivamente, respeitada a vigência máxima decenal, mediante demonstração de que as condições e os preços permanecem vantajosos para a CONTRATANTE, sendo permitidas eventuais negociações entre as partes.

Parágrafo Segundo: O prazo para a entrega e/ou prestação do serviço deverá ser realizado conforme descrito no Termo de Referência/ETP e/ou Cronograma de Execução, que para este objeto está definido para 180 dias.

DO PREÇO

CLÁUSULA QUARTA: O Preço Global a ser pago pelo fornecimento dos materiais e/ou execução e prestação dos serviços do presente contrato é de R\$ (____reais), conforme a proposta vencedora da licitação, ofertada pela CONTRATADA.

DO PAGAMENTO

CLÁUSULA QUINTA: O pagamento será efetuado **à vista** após a entrega dos materiais/equipamentos e/ou execução ou prestação dos serviços, respeitando o cronograma abaixo, mediante emissão de Nota Fiscal, análise e liberação do município de Cacequi para instrução e liquidação. O pagamento será efetuado em até 20 dias úteis após a conclusão de cada etapa, após liquidação da nota fiscal em depósito em conta bancária da empresa que deve ser acrescentada na proposta comercial bem como nota fiscal para pagamento, sendo as custas desta transação se houver ficarão a cargo da empresa credora. A nota fiscal deverá sempre ser emitida após a data do respectivo empenho.

Parágrafo Primeiro: Serão processadas as retenções tributárias e previdenciárias nos termos da legislação que regula a matéria. Para o efetivo pagamento, as faturas deverão se fazer acompanhar da guia de recolhimento das contribuições para o FGTS e o INSS relativa aos empregados utilizados na prestação do serviço (apresentação de SEFIP).

Parágrafo Segundo: A nota fiscal/fatura emitida pelo fornecedor deverá conter, em local de fácil visualização, a indicação do número do processo e o número do pregão xx/2024, a fim de acelerar o trâmite para fiscalização e posterior liberação do documento fiscal para pagamento.

DO RECURSO FINANCEIRO

CLÁUSULA SEXTA: As despesas do presente contrato correrão à conta da seguinte dotação orçamentária:

XX - SECRETARIA MUNICIPAL DE PLANEJAMENTO, INDÚSTRIA E COMÉRCIO

XX.001- SECRETARIA DE PLANEJAMENTO, INDÚSTRIA E COMÉRCIO

XX.XXX – CONSTRUÇÃO DO CICA

4.4.90.51.00.00.00 – OBRAS E INSTALAÇÕES

DO REAJUSTAMENTO DE PREÇO E DO REEQUILÍBRIO ECONÔMICO-FINANCEIRO

CLÁUSULA SÉTIMA: O valor relativo ao objeto do presente contrato poderá ser reajustado após o período contratual mínimo de 06 meses, através do índice IPCA acumulado dos últimos 06 meses, ou outro conforme interesse do Município, aplicado somente do saldo devedor a contratada.

Parágrafo Primeiro: Diante da ocorrência de fatos imprevisíveis ou previsíveis de consequências incalculáveis que venham a inviabilizar a execução do contrato nos termos inicialmente pactuados, será possível a alteração dos valores pactuados visando o restabelecimento do equilíbrio econômico-financeiro, mediante comprovação, respeitando a repartição objetiva de risco estabelecida e tendo como prazo de início do cálculo a data da apresentação da proposta.

Parágrafo Segundo: Em sendo solicitado o reequilíbrio econômico-financeiro ou reajustamento de preços, a CONTRATANTE responderá ao pedido dentro do prazo máximo de 15 (quinze) dias contados da data do fornecimento da documentação que o instruiu.

DOS DIREITOS

CLÁUSULA OITAVA: Constituem direitos do CONTRATANTE, receber o objeto deste contrato nas condições avençadas e da CONTRATADA receber o valor ajustado na forma e no prazo convencionados.

DAS OBRIGAÇÕES DA CONTRATADA

CLÁUSULA NONA: São obrigações da CONTRATADA:

I - Executar o objeto de acordo com as especificações, quantidade e prazos do edital e do presente contrato, bem como nos termos da sua proposta;

II - Responsabilizar-se por todos os ônus e tributos, emolumentos, honorários ou despesas incidentes sobre o objeto contratados, bem como por cumprir todas as obrigações trabalhistas, previdenciárias e acidentárias relativas aos funcionários que empregar para a execução do objeto, inclusive as decorrentes de convenções, acordos ou dissídios coletivos;

III - Manter durante a execução do contrato, em compatibilidade com as obrigações assumidas, todas as condições de habilitação e qualificação exigidas na licitação, apresentando, mensalmente, cópia das guias de recolhimento das contribuições para o FGTS e o INSS relativas aos empregados alocados para a execução do contrato, bem como da certidão negativa de débitos trabalhistas (CNDT);

IV – Cumprir as exigências de reserva de cargos prevista em lei, bem como em outras normas específicas, para pessoa com deficiência, para reabilitado da Previdência Social e para aprendiz;

V - Zelar pelo cumprimento, por parte de seus empregados, das normas do Ministério do Trabalho, cabendo à CONTRATADA o fornecimento de equipamentos de proteção individual (EPI);

VI - Responsabilizar-se por todos os danos causados por seus funcionários à CONTRATANTE e/ou terceiros, decorrentes de culpa ou dolo, devidamente apurados mediante processo administrativo, quando da execução do objeto contratado;

VII - Reparar, corrigir ou substituir, às suas expensas, no total ou em partes, os serviços nos quais se verificar vícios, defeitos ou incorreções resultantes da execução do objeto em desacordo com o pactuado;

VIII - Executar as obrigações assumidas no presente contrato por seus próprios meios, não sendo admitida a subcontratação não prevista em edital e no presente contrato.

DA FISCALIZAÇÃO DO CONTRATO

CLÁUSULA DEZ: A execução do contrato deverá ser acompanhada e fiscalizada pelo servidor xxxxxxxxxxxxxxxx, lotado da Secretaria Municipal de xxxxx. Sendo gestor do contrato o Secretário da xxxxxxxxxxxx, o Sr. xxxxxxxxxxxxxxxx.

Parágrafo Primeiro: O fiscal deverá anotar, em registro próprio, todas as ocorrências relacionadas à execução do contrato, inclusive quando de seu fiel cumprimento, determinando o que for necessário para a regularização de eventuais faltas ou defeitos observados;

Parágrafo Segundo: O fiscal do contrato informará a seus superiores, em tempo hábil para a adoção das medidas convenientes, a situação que demandar decisão ou providência que ultrapasse sua competência.

DAS PENALIDADES

CLÁUSULA ONZE: A CONTRATADA estará sujeita às seguintes penalidades conforme art. 155, 156 e seguintes da Lei 14.133/2021:

I - advertência;

II - multa de no mínimo 0,5% (zero vírgula cinco por cento) e máximo de 30% (trinta por cento) do valor do objetolicitado ou contratado;

III - impedimento de licitar e contratar, no âmbito da Administração Pública direta e indireta do órgão licitante, pelo prazo máximo de 3 (três) anos;

IV - declaração de inidoneidade para licitar ou contratar no âmbito da Administração Pública direta e indireta de todos os entes federativos, pelo prazo mínimo de 3 (três) anos e máximo de 6 (seis) anos..

DA RESCISÃO

CLÁUSULA DOZE: Na forma do art. 137 da Lei 14.133/2021 e seguintes, este contrato poderá ser extinto nas seguintes situações:

I - não cumprimento ou cumprimento irregular de normas editalícias ou de cláusulas contratuais, de especificações, de projetos ou de prazos;

II - desatendimento das determinações regulares emitidas pela autoridade designada para acompanhar e fiscalizar sua execução ou por autoridade superior;

III - alteração social ou modificação da finalidade ou da estrutura da empresa que restrinja sua capacidade de concluir o contrato;

IV - decretação de falência ou de insolvência civil, dissolução da sociedade ou falecimento do contratado;

V - caso fortuito ou força maior, regularmente comprovados, impeditivos da execução do contrato;

VI - atraso na obtenção da licença ambiental, ou impossibilidade de obtê-la, ou alteração substancial do anteprojeto que dela resultar, ainda que obtida no prazo previsto;

VII - atraso na liberação das áreas sujeitas a desapropriação, a desocupação ou a servidão administrativa, ou impossibilidade de liberação dessas áreas;

VIII - razões de interesse público, justificadas pela autoridade máxima do órgão ou da entidade contratante;

IX - não cumprimento das obrigações relativas à reserva de cargos prevista em lei, bem como em outras normas específicas, para pessoa com deficiência, para reabilitado da Previdência Social ou para aprendiz.

DA EXTINÇÃO

CLÁUSULA TREZE: A extinção poderá ser:

- I - determinada por ato unilateral e escrito da Administração, exceto no caso de descumprimento decorrente de sua própria conduta;
- II - consensual, por acordo entre as partes, por conciliação, por mediação ou por comitê de resolução de disputas, desde que haja interesse da Administração;
- III - determinada por decisão arbitral, em decorrência de cláusula compromissória ou compromisso arbitral, ou por decisão judicial.

DA VINCULAÇÃO

CLÁUSULA QUATORZE: O presente contrato está vinculado ao edital Pregão Eletrônico nº xx/2024, à proposta do vencedor e à Lei nº 14.133/2021.

DAS OMISSÕES

CLÁUSULA QUINZE: Este contrato rege-se pela Lei nº 14.133/2021, inclusive em suas omissões.

DAS DISPOSIÇÕES GERAIS

CLÁUSULA DEZESSEIS: Antes de promover a ação judicial competente, as partes, farão tratativas para prévia tentativa de solução administrativa. Referidas tratativas serão realizadas em reunião, com a participação da Procuradoria/Assessoria Jurídica do Município, da qual será lavrada ata, ou por meio de documentos expressos, sobre os quais se manifestará a Procuradoria/Assessoria Jurídica do Município.

DO FORO

CLÁUSULA DEZESSETE: As partes elegem o foro da Comarca de Cacequi/RS para dirimir quaisquer dúvidas oriundas do presente contrato.

E, por estarem justos e contratados, firmam o presente instrumento em 03 vias de igual teor e forma, na presença de 2 (duas) testemunhas, que também o assinam, para que surtam os efeitos jurídicos e legais que dele se esperam.

Cacequi/RS, xx de xxxx de xxxx.

Ana Paula Mendes M. Del’Olmo
Prefeita

XXXXXXXXXXXXXXXXXXXXXXXXXXXXXXXXXXXX
Contratado