



PREFEITURA MUNICIPAL DE CACEQUI
Estado do Rio Grande do Sul
Procuradoria Geral do Município

NÚMERO DO PROCESSO: 30.04.2014

MODALIDADE: TOMADA DE PREÇO

TIPO: MENOR PREÇO – Execução Indireta – Regime de Empreitada Global (art. 10, II, "a" Lei Federal n.º 8.666, de 21 de junho de 1993).

OBJETO: Contratação de empresa para execução de obra de reforma e ampliação nos prédios das escolas municipais, com fornecimento de material e mão-de-obra, conforme projeto anexo.

EDITAL DE TOMADA DE PREÇO Nº 03/2014

O Prefeito Municipal Senhor **FLÁVIO GILBERTO DORNELES MACHADO** e a Comissão Permanente de Licitações, nomeada através de Portaria, tornam público, para conhecimento dos interessados, que às **14 horas do dia 17 de Janeiro de 2014**, na sede da Prefeitura Municipal de Cacequi, rua Bento Gonçalves - nº 363, na sala de Licitações, serão recebidas as propostas para a presente **TOMADA DE PREÇO**, de conformidade com o que dispõe a Lei Federal nº 8.666, de 21 de junho de 1993 e suas alterações posteriores.

Poderão participar as empresas do ramo pertinente ao objeto ora licitado, cadastradas no Município de Cacequi, ou que apresentarem toda a documentação necessária para cadastro até o terceiro dia anterior ao fixado para o recebimento das propostas.

1-DO OBJETO

A presente licitação visa a Contratação de empresa para execução de obras de reforma e ampliação nos prédios das escolas municipais, a ser executada em regime de empreitada por preço global (mão de obra e fornecimento de material) e em conformidade com as especificações técnicas anexas deste Edital (projeto básico, memorial descritivo e orçamento analítico).

2. DO CADASTRO

- Para efeitos de cadastramento, os interessados deverão apresentar, até o dia 14 de Janeiro de 2014, os seguintes documentos:

2.1. DOCUMENTOS RELATIVOS À HABILITAÇÃO JURÍDICA

- a) Registro comercial, no caso de empresa individual;
- b) Ato constitutivo, estatuto social ou contrato social em vigor, devidamente registrado, em se tratando de sociedades comerciais, e, no caso de sociedades por ações, acompanhada dos documentos de eleição de seus administradores.
 - b.1)** os documentos em apreço deverão estar acompanhados de todas as alterações ou da consolidação respectiva.
- c) Inscrição do ato constitutivo, no caso de sociedades civis, acompanhada de prova de diretoria em exercício; e
- d) Decreto de autorização, em se tratando de empresa ou sociedade estrangeira em funcionamento no País, e ato de registro ou autorização para funcionamento expedido pelo Órgão competente, quando a atividade assim o exigir.



PREFEITURA MUNICIPAL DE CACEQUI
Estado do Rio Grande do Sul
Procuradoria Geral do Município

2.2. DOCUMENTOS RELATIVOS À REGULARIDADE FISCAL

- a) Prova de inscrição no Cadastro Nacional de Pessoa Jurídica (CNPJ);
- b) Prova de regularidade com a Fazenda Estadual, Federal e Municipal da jurisdição fiscal do estabelecimento licitante da pessoa jurídica;
 - b.1) faz parte da prova de regularidade para com a Fazenda Federal, a Certidão Quanto à Dívida Ativa da União, fornecida pela Procuradoria da Fazenda Nacional.
- c) Certidão negativa que prove a regularidade com a Seguridade Social (INSS)
- d) Certidão negativa que prove a regularidade com o Fundo de Garantia por Tempo de Serviço (FGTS).
- e) Certidão negativa que prove a regularidade com Débitos Trabalhistas (CNDT);
- f) Prova de inscrição no cadastro de contribuintes Estadual (DIC) e/ou Municipal (Alvará), se houver, relativo ao domicílio ou sede da licitante, pertinente ao seu ramo de atividade e compatível com o objeto licitado.

2.3. DOCUMENTOS RELATIVOS À QUALIFICAÇÃO TÉCNICA

- a) Certidão de registro da pessoa jurídica e do responsável técnico na entidade profissional competente; ou seja, no Conselho Regional de Engenharia e Arquitetura do Rio Grande do Sul (CREA/RS) ou CAU/RS;
- b) Atestado de capacitação técnico-profissional em nome do responsável técnico da empresa, registrado no CREA/RS ou CAU/RS, fornecido por pessoa jurídica de direito público ou privado, de que executou, satisfatoriamente, contrato com objeto compatível com o ora licitado;
- c) Prova de que a empresa possui em seu quadro funcional permanente, profissional de nível superior, detentor de Atestado de Responsabilidade Técnica para execução de obras e/ou serviços de complexidade tecnológica operacional equivalente ou superior ao objeto desta licitação, devidamente atestado pelo CREA/RS ou CAU/RS, devendo tal prova, além de Certidão emitida pelo CREA/RS ou CAU/RS ou por este visada, ser produzida da seguinte forma.
 - c.1) em se tratando de sócio(s) da empresa, por intermédio da apresentação do contrato social ou documento equivalente e no caso de empregado(s), mediante cópia da(s) Carteira(s) de Trabalho devidamente registrada(s), cópia da(s) Ficha(s) ou Livro de Registro e Cópia das últimas 04 (quatro) GEFIP's e RE's onde constar(em) seu(s) nome(s);
 - c.2) a prova de que o(s) profissional(is) é(são) detentor(es) de Responsabilidade Técnica, será feita mediante a apresentação de atestado(s) fornecido(s) por pessoa jurídica de direito público ou privado, devidamente registrada no CREA, CAU ou certidão de Acervo Técnico (CAT) emitida pelo mesmo.
- d) Para os casos das empresas não registradas no CREA ou CAU do Estado do Rio Grande do Sul o respectivo Certificado de Registro deverá ser visado pelo CREA ou CAU do RS, em conformidade com o que dispõe a Lei n.º 5.194 de 24 de dezembro de 1966, em consonância com a Resolução n.º 413 de 27 de junho de 1997, do CONFEA;
- e) Atestado de comprovação de visita ao local da obra fornecido pela Prefeitura Municipal de Cacequi - Secretaria Municipal de Planejamento, Indústria e comércio.
- f) Declaração emitida pela proponente, firmada também pelo (s) Responsável (eis) Técnico (s) de que, através da visita do local da obra, tomou conhecimento de todas as informações, características, complexidades físicas e tecnológicas e condições locais para elaboração de sua proposta e para a execução dos serviços/obras.
- g) Relação de Equipe Técnica responsável pela condução dos trabalhos, com nomes e qualificação de cada técnico de nível superior ou médio, até o nível de encarregado.

Observação: a licitante interessada em participar dessa Tomada de Preços poderá vistoriar os locais; através de um dos seus responsáveis técnicos, devidamente credenciado, onde serão executados os serviços até o penúltimo dia útil que anteceder a data fixada no preâmbulo deste Edital para o recebimento e abertura dos envelopes Documentação e Proposta, com o objetivo de inteirar-se das condições e grau de dificuldade existentes, mediante prévio agendamento de horário junto a Secretaria Municipal de



PREFEITURA MUNICIPAL DE CACEQUI

Estado do Rio Grande do Sul

Procuradoria Geral do Município

Planejamento, Indústria e Comércio, pelo telefone (055)3254-1202. A vistoria será acompanhada por representante da mesma.

2.4.DOCUMENTOS RELATIVOS A QUALIFICAÇÃO ECONÔMICO-FINANCEIRA

a) Balanço Patrimonial e Demonstrações Contábeis do último exercício social, já exigíveis e apresentados na forma da Lei, com a indicação do nº do Livro Diário, número de registro na Junta comercial e numeração das folhas onde se encontram os lançamentos, que comprovem a boa situação financeira da empresa, cujos índices mínimos aceitáveis serão apurados pela aplicação da seguinte fórmula:

ÍNDICE DE LIQUIDEZ CORRENTE (LC)

ÍNDICE DE LIQUIDEZ GERAL (LG)

SOLVÊNCIA GERAL (SG)

$LC = \frac{AC}{PC}$	Igual ou Superior a 1,0
$LG = \frac{(AC + RLP)}{(PC + ELP)}$	Igual ou Superior a 1,0
$SG = \frac{A \text{ REAL}}{PC + ELP}$	Igual ou Superior a 1,0

LC – avalia a capacidade da empresa de saldar suas obrigações a curto prazo.

LG – mede a capacidade da empresa liquidar suas dívidas a curto e longo prazo.

SG – expressa a capacidade da empresa de liquidar suas dívidas no caso de falência.

AC = ATIVO CIRCULANTE

PC = PASSIVO CIRCULANTE

RLP = REALIZÁVEL A LONGO PRAZO

ELP = EXIGÍVEL A LONGO PRAZO

A REAL = ATIVO TOTAL DIMINUÍDO DOS VALORES NÃO PASSÍVEIS DE CONVERSÃO EM DINHEIRO (Ex.:Ativo Diferido, Despesas pagas antecipadamente, Imposto de Renda Diferido, etc...)

- Obterão classificação econômico-financeira relativa ao Balanço Patrimonial, as empresas que apresentarem, pelo menos dois dos três indicadores.

Observação: É vedada substituição do balanço por balancete ou balanço provisório, podendo aquele ser atualizado por índices oficiais quando encerrado há mais de 03 (três) meses da data de apresentação da proposta.

b) Empresas constituídas neste exercício serão dispensadas da apresentação do resultado do exercício anterior, porém deverão apresentar o balanço de abertura, devidamente registrado na Junta Comercial, seguido das demonstrações do período correspondente a data da abertura até a apresentação da documentação, com a indicação do nº do Livro Diário e numeração das folhas onde se encontram os lançamentos.

c) Certidão negativa de falência ou concordata expedida pelo distribuidor do foro da pessoa jurídica, em prazo não superior a 30 (trinta) dias da data designada para a apresentação do documento.

d) Declaração de que a proponente não foi declarada inidônea e de inexistência de fato impeditivo para licitar e contratar com a Administração Pública.

e) Declaração emitida pela licitante, sob as penas da Lei, de que está cumprindo o disposto no inciso XXXIII do art.7º da Constituição Federal.



PREFEITURA MUNICIPAL DE CACEQUI
Estado do Rio Grande do Sul
Procuradoria Geral do Município

2.5. A empresa que pretender se utilizar dos benefícios previstos nos art. 42 à 45 da Lei Complementar 123, de 14 de dezembro de 2006, disciplinados nos itens 2.6 e 4.1 à 4.4 deste edital, deverão apresentar, no envelope de habilitação, **declaração, firmada por contador, de que se enquadra como microempresa ou empresa de pequeno porte**, além de todos os documentos previstos no item 2-Da documentação, deste edital.

2.5.1. As cooperativas que tenham auferido, no ano calendário anterior, receita bruta até o limite de 2.400.000,00 (dois milhões e quatrocentos mil reais), gozarão dos benefícios previstos nos art. 42 à 45 da Lei Complementar 123, de 14 de dezembro de 2006, disciplinados nos itens 2.6 e 4.1 à 4.4 deste edital, conforme o disposto no art. 34, da Lei 11.488, de 15 de junho de 2007, desde que também apresentem, no envelope de habilitação, **declaração, firmada por contador, de que se enquadram no limite de receita referido acima**, além de todos os documentos previstos no item 2- Da documentação, deste edital

2.6. A microempresa e a empresa de pequeno porte, bem como a cooperativa que atender ao item 2.5.1, que possuir restrição em qualquer dos documentos de **regularidade fiscal**, previstos nas alíneas “b”, “c”, “d” e “e” do item 2.2, deste edital, terá sua habilitação condicionada à apresentação de nova documentação, que comprove a sua regularidade em dois dias úteis, a contar da data em que for declarada como vencedora do certame.

2.6.1. O benefício de que trata o item anterior não eximirá a microempresa, a empresa de pequeno porte e a cooperativa, da apresentação de todos os documentos, ainda que apresentem alguma restrição.

2.6.2. O prazo de que trata o item 2.6 poderá ser prorrogado uma única vez, por igual período, a critério da Administração, desde que seja requerido pelo interessado, de forma motivada e durante o transcurso do respectivo prazo.

2.6.3. A não regularização da documentação, no prazo fixado no item 2.6, implicará na decadência do direito à contratação, sem prejuízo das penalidades previstas no item VII, letra “c”, deste edital, sendo facultado à Administração convocar os licitantes remanescentes, na ordem de classificação, para a assinatura do contrato, ou revogar a licitação.

2.7. Os interessados deverão apresentar a documentação solicitada em original ou mediante fotocópia autenticada em cartório ou por servidor do Município encarregado pelo recebimento da documentação ou publicação em órgão de imprensa oficial, relativa à habilitação jurídica, à regularidade fiscal e à qualificação técnica e econômica. Sendo que os documentos do item 2.2, letras “b”, “c”, “d” e “e”, poderão, ainda, serem extraídos de sistemas informatizados (Internet) ficando sujeitos a verificação de sua autenticidade pela Administração.

2.8. Se o proponente se fizer representar, deverá juntar procuração ou carta de credenciamento, outorgando com poderes ao representante para decidir a respeito dos atos constantes da presente licitação.

2.9. Para as empresas cadastradas no Município, a documentação poderá ser substituída pelo seu Certificado de Registro de Fornecedor, desde que seu objetivo social comporte o objeto licitado e o registro cadastral esteja no prazo de validade.

Observação: Caso algum dos documentos fiscais obrigatórios, exigidos para cadastro esteja com o prazo de validade expirado, a licitante deverá regularizá-lo no órgão emitente do cadastro ou anexá-lo, como complemento ao certificado apresentado, sob pena de inabilitação.

2.10. A documentação necessária para cadastro poderá ser substituída por **Registro Cadastral emitido por qualquer outro órgão ou entidade pública**, desde que esteja em conformidade com o disposto na Lei n.º 8.666/93, **exceto** os documentos solicitados nos itens **2.2, 2.3 e 2.4** alíneas “c”, “d”, e “e”, deste Edital.

3. DO RECEBIMENTO DOS DOCUMENTOS E DAS PROPOSTAS

Os documentos necessários à habilitação e as propostas serão recebidas pela Comissão de Licitação no dia, hora e local mencionados no preâmbulo, em 02 (dois) envelopes distintos, fechados e identificados, respectivamente como de nº 1 e nº 2, para o que sugere-se a seguinte inscrição:



PREFEITURA MUNICIPAL DE CACEQUI
Estado do Rio Grande do Sul
Procuradoria Geral do Município

AO MUNICÍPIO DE CACEQUI
EDITAL DE TOMADA DE PREÇOS N.º 03/2014
ENVELOPE N.º 01 – DOCUMENTAÇÃO
PROPONENTE (NOME COMPLETO DA EMPRESA)
CNPJ:

AO MUNICÍPIO DE CACEQUI
EDITAL DE TOMADA DE PREÇOS N.º 03/2014
ENVELOPE N.º 02 – PROPOSTA
PROPONENTE (NOME COMPLETO DA EMPRESA)
CNPJ:

3.1. Para a habilitação o licitante deverá apresentar no envelope n.º 01 o seguinte:

- a) Certificado de Registro de Fornecedor e/ou Cadastral – CRC fornecido pelo Município ou por outro órgão público, conforme disposto nos itens anteriores e autorizados neste edital;
- b) Se o proponente se fizer representar, deverá juntar procuração ou carta de credenciamento, outorgando com poderes ao representante para decidir a respeito dos atos constantes da presente licitação.
- c) Se for o caso, **declaração, firmada por contador, de que se enquadra como microempresa ou empresa de pequeno porte e declaração, firmada por contador, de que se enquadram no limite de receita constante do item 2.5.1.**

3.2. O envelope n.º 02 deverá conter:

- a) proposta financeira, rubricada em todas as páginas e assinada na última, pelo representante legal da empresa, mencionando o preço por item para a execução das obras, objeto desta licitação, onde deverão estar incluídos todos os custos com material, mão de obra, inclusive o BDI (impostos, taxas, contribuições sociais e lucro do empreendimento, etc.).
- b) orçamento discriminado em valores-planilha de quantitativos e custos unitários expresso em moeda corrente nacional, devendo o preço incluir todas as despesas com encargos fiscais, comerciais, sociais e trabalhistas, assinado, também, por técnico legalmente habilitado;
- c) memorial descritivo e orçamento analítico contendo as etapas de execução e as respectivas parcelas de pagamento, bem definido, assinado, também, por técnico legalmente habilitado;
- d) declaração do proponente de que se responsabiliza pela execução dos serviços e pela fiel observância das especificações técnicas, assinadas, também, por técnico legalmente habilitado;
- e) declaração do proponente de que vistoriou o local onde serão implantadas as obras;

Observação 1: O prazo de validade da proposta não inferior a 60 (sessenta) dias, a contar da data apazada para sua entrega.

Observação 2: Após abertos os envelopes, as propostas serão tidas como imutáveis e acabadas, não sendo admitidas quaisquer providências posteriores, tendentes a sanar falhas ou omissões, que as ofertas apresentarem em relação às exigências e formalidades previstas neste Edital.

Observação 3: As propostas que apresentarem erros de cálculos serão corrigidas automaticamente pela Comissão de Licitação, prevalecendo para base de correção o menor preço, desde que o mesmo não seja considerado manifestamente inexequível.

4. DO JULGAMENTO

4.1. Esta licitação é do tipo *menor preço* e o julgamento será realizado pela Comissão de Licitação, levando em consideração o **menor preço global**.

4.2. Esta licitação será processada e julgada com a observância do previsto nos arts. 43 e 44 e seus incisos e parágrafos da Lei n.º 8.666/93.



PREFEITURA MUNICIPAL DE CACEQUI
Estado do Rio Grande do Sul
Procuradoria Geral do Município

4.3. Para efeito de classificação, sobre o preço proposto por cooperativa de trabalho, serão acrescidos 15% (quinze por cento), incidente sobre o valor bruto, correspondente ao encargo previdenciário a ser suportado pelo Município, deduzidos daquele os valores expressos na planilha de quantitativos e custos unitários, relativos ao fornecimento de material e aluguel de equipamentos a serem utilizados na obra.

4.4. Os valores da dedução acima indicada, relativos ao fornecimento de material e aluguel de equipamentos da licitante a serem utilizados na obra, deverão fazer parte do contrato e comprovadas, no momento da liquidação da fatura, por documento fiscal.

5-DO CRITÉRIO DE DESEMPATE

5.1. Como critério de desempate, será assegurada preferência de contratação para as microempresas, as empresas de pequeno porte e as cooperativas que atenderem ao item 2.4.1, deste edital.

5.1.2. Entende-se como empate aquelas situações em que as propostas apresentadas pela microempresa e pela empresa de pequeno porte, bem como pela cooperativa, sejam iguais ou superiores em até 10% (dez por cento) à proposta de menor valor.

5.1.3. A situação de empate somente será verificada após ultrapassada a fase recursal da proposta, seja pelo decurso do prazo sem interposição de recurso, ou pelo julgamento definitivo do recurso interposto.

5.2. Ocorrendo o empate, na forma do item anterior, proceder-se-á da seguinte forma:

a) A microempresa, a empresa de pequeno porte ou a cooperativa, detentora da proposta de menor valor, poderá apresentar, no prazo de 03 (três) dias, nova proposta, por escrito, inferior àquela considerada, até então, de menor preço, situação em que será declarada vencedora do certame.

b) Se a microempresa, a empresa de pequeno porte ou a cooperativa, convocada na forma da alínea anterior, não apresentar nova proposta, inferior à de menor preço, será facultada, pela ordem de classificação, às demais microempresas, empresas de pequeno porte ou cooperativas remanescentes, que se enquadrarem na hipótese do item 5.1.2 deste edital, a apresentação de nova proposta, no prazo e na forma prevista na alínea *a* deste item.

c) Se houver duas ou mais microempresas e/ou empresas de pequeno porte e/ou cooperativas com propostas iguais, será realizado sorteio para estabelecer a ordem em serão convocadas para a apresentação de nova proposta, na forma das alíneas anteriores.

5.3. Se nenhuma microempresa, empresa de pequeno porte ou cooperativa, satisfizer as exigências do item 5.2 deste edital, será declarado vencedor do certame o licitante detentor da proposta originariamente de menor valor.

5.4. O disposto nos itens 5.1 à 5.3, deste edital, não se aplica às hipóteses em que a proposta de menor valor inicial tiver sido apresentada por microempresa, empresa de pequeno porte ou cooperativa (que satisfaça as exigências do item 2.4.1, deste edital).

5.5. As demais hipóteses de empate terão como critério de desempate o sorteio, em ato público, com a convocação prévia de todos os licitantes.

6. DOS RECURSOS

Em todas as fases da presente licitação serão observadas as normas previstas nos incisos, alíneas e parágrafos do art. 109 da Lei n.º 8.666/93.

Ocorrendo a interposição de recurso ou impugnações, estes deverão ser protocolizados no **Setor de Protocolo Geral**, situado no Centro Administrativo da Prefeitura Municipal de Cacequi, e a recorrente deverá comunicar o feito à **Comissão Permanente de Licitação**.

O recurso ou impugnações poderão ser encaminhados por meio de fac-símile, desde que os originais sejam recebidos pela Comissão Permanente de Licitações, em até 5 (cinco) dias corridos.



PREFEITURA MUNICIPAL DE CACEQUI

Estado do Rio Grande do Sul

Procuradoria Geral do Município

7. DOS PRAZOS E CONDIÇÕES

7.1. Esgotados todos os prazos recursais a Administração, no prazo de 5 (cinco) dias, convocará o(s) vencedor(es) para assinar o contrato, sob pena de decair do direito à contratação, sem prejuízo das sanções previstas no art. 87 da Lei n.º 8.666/93.

7.2. O prazo de que trata o item anterior poderá ser prorrogado por uma vez, pelo mesmo período, desde que seja feito de forma motivada e durante o transcurso do prazo constante do item 7.1.

7.3. Se, dentro do prazo, o convocado não assinar o contrato, a Administração convocará os licitantes remanescentes, na ordem de classificação, para a assinatura do contrato, em igual prazo e nas mesmas condições propostas pelo primeiro classificado, inclusive quanto aos preços atualizados pelo critério previsto neste edital, ou então, revogará a licitação, sem prejuízo da aplicação da pena de multa, no valor correspondente a 10% (dez por cento) do valor do contrato e suspensão temporária de participação em licitação e impedimento de contratar com a Administração pelo prazo de 1 (um) ano, nos termos do art. 87 da Lei n.º 8.666/93.

7.4. A Contratada deverá responsabilizar-se pelas despesas de energia elétrica e água para a execução da obra, objeto do contrato.

7.5. O prazo para a execução da obra será até 31 de dezembro de 2012, a contar da emissão da ordem de serviço.

7.6. As obras deverão ter início no prazo de até 05 (cinco) dias a contar do recebimento da Ordem de Início de Serviço, e serão executadas de acordo com o edital, a proposta vencedora da licitação e as cláusulas deste instrumento.

8. CRITÉRIOS DE ACEITABILIDADE

8.1. Somente serão aceitas as propostas cujo valor ofertado, por item, não seja superfaturado comparado ao valor estimado pelo Município, constante das planilhas anexas a este, incluindo-se neste cômputo o BDI;

8.2. Serão desclassificadas as propostas que se apresentarem em desconformidade com este edital, bem como com preços unitários e/ou global superestimados ou inexeqüíveis.

9. DA ADJUDICAÇÃO

A adjudicação será deferida ao fornecedor, vencedor da licitação, através da emissão de nota de empenho, nos termos da Lei n.º 8.666/93 e legislação complementar.

10. DA GARANTIA DA OBRA

O objeto do presente deverá ter garantia de 05 (cinco) anos consoante dispõe o art. 1.245 do Código Civil Brasileiro, quanto a vícios ocultos ou defeitos da coisa, ficando o licitante vencedor responsável por todos os encargos decorrentes disso.

11. DA REVOGAÇÃO E DA ANULAÇÃO

A presente licitação poderá ser revogada, a qualquer tempo por razões de interesse público e por questões de ilegalidade, na forma do art. 49, da Lei n.º 8.666/93.

12. DAS CONDIÇÕES DE PAGAMENTO

12.1. O pagamento será efetuado mediante medições mensais dos serviços executados, onde os mesmos serão verificados através da Secretaria Municipal de Planejamento, Indústria e Comércio, pelo seus técnicos com a devida emissão do atestado de recebimento dos serviços executados.

12.2. O documento fiscal deverá ser do estabelecimento que apresentou a proposta vencedora.

12.3. A protocolização somente poderá se dar após a conclusão e liberação da etapa da obra, conforme cronograma físico-financeiro, visada por parte do órgão fiscalizador competente.

12.4. Para o efetivo pagamento as faturas deverão se fazer acompanhar da guia de recolhimento das contribuições para o FGTS e o INSS relativa aos empregados utilizados na prestação do serviço;

12.5. Serão processadas as retenções previdenciárias nos termos da lei que regula a matéria.



PREFEITURA MUNICIPAL DE CACEQUI

Estado do Rio Grande do Sul

Procuradoria Geral do Município

13. DAS PENALIDADES

A CONTRATADA se sujeita às seguintes penalidades:

a) advertência, por escrito, sempre que ocorrerem pequenas irregularidades, para as quais haja concorrido;

b) multas:

- de 5%(cinco) pelo descumprimento de cláusula contratual ou norma de legislação pertinente;

- de 8%(oito) nos casos de inexecução parcial do contrato, cumulada com a pena de suspensão do direito de licitar e o impedimento de contratar com a Administração pelo prazo de 01 (um) ano.

- de 10%(dez por cento) no caso de inexecução total do contrato, cumulada com a pena de suspensão do direito de licitar e o impedimento de contratar com a Administração pelo prazo de 02 (dois) anos.

Observação: As multas serão calculadas sobre o montante não adimplido do contrato.

14. DA RECOMPOSIÇÃO DO EQUILÍBRIO ECONÔMICO-FINANCEIRO DO CONTRATO

Ocorrendo as hipóteses previstas no artigo 65, II, letra “d”, da Lei n.º 8.666/93, será concedido reequilíbrio econômico-financeiro do contrato, requerido pela contratada, desde que documental e suficientemente comprovado o desequilíbrio contratual.

15. DA DOTAÇÃO ORÇAMENTÁRIA

As despesas decorrentes da contratação oriunda desta licitação correrão à conta do seguinte recurso: **Dotação Orçamentária – 44.90.51.00.0000 – 2108**

16. DAS DISPOSIÇÕES GERAIS

16.1. Não serão consideradas as propostas que deixarem de atender quaisquer das disposições do presente edital.

16.2. Em nenhuma hipótese serão aceitos quaisquer documentos ou propostas fora do prazo e local estabelecidos neste edital.

16.3. Não serão admitidas, por qualquer motivo, modificações ou substituições das propostas ou quaisquer outros documentos.

16.4. Só terão direito a usar a palavra, rubricar as propostas, apresentar reclamações ou recursos, assinar atas e contratos, os licitantes os seus representantes credenciados e os membros da comissão julgadora.

Observação: Não serão lançadas em ata consignações que versarem sobre matéria objeto de recurso próprio, como por exemplo, sobre os documentos de habilitação e proposta financeira (art.109, inciso I, *a* e *b*, da Lei 8.666/93).

16.5. Uma vez iniciada a abertura dos envelopes relativos à documentação, não serão admitidos à licitação os participantes retardatários.

16.6. Do contrato a ser assinado com o vencedor da presente licitação constarão as cláusulas necessárias previstas no art. 55 e a possibilidade de rescisão do contrato na forma determinada nos arts. 77 a 79, da Lei n.º 8.666/93.

16.7. A apresentação dos envelopes por parte do licitante interessado implica a total concordância com as condições do edital de licitação e da minuta do termo de contrato, exceto quanto à (s) cláusula (s) tempestivamente impugnada (s) com decisão administrativa ainda não transitada em julgado.

16.8. É facultado à Comissão de Licitação, em qualquer fase da licitação, a promoção de diligências destinadas a esclarecer ou completar a instrução do procedimento licitatório, ou solicitar esclarecimentos adicionais aos licitantes, que deverão ser satisfeitos no prazo máximo de 24 (vinte e quatro) horas.

16.9. Constituem anexos deste, dele fazendo parte integrante:



PREFEITURA MUNICIPAL DE CACEQUI
Estado do Rio Grande do Sul
Procuradoria Geral do Município

ANEXO I – Projeto Básico e Memorial Descritivo;

ANEXO II – Orçamento Analítico

ANEXO III - Modelo de Declaração de que a proponente não foi declarada inidônea e de inexistência de fato impeditivo para licitar e contratar com a Administração Pública;

ANEXO IV - Modelo de declaração para atendimento ao art. 27, V, da Lei nº 8.666/93;

ANEXO V - Modelo de declaração de desistência de faculdade recursal (Apresentação facultativa, desejando fazê-la, deverá ser apresentada junto ao envelope nº 01);

ANEXO VI - Minuta de Contrato.

Informações serão prestadas aos interessados no horário das 9h às 15h, na Prefeitura Municipal de Cacequi, no Departamento de Compras e Licitações, sito a rua Bento Gonçalves, 363, ou pelo fone-fax (55)3254-1025.

Cacequi, 30 de Dezembro de 2013.

FLÁVIO GILBERTO DORNELES MACHADO
Prefeito Municipal

Este edital se encontra
examinado e aprovado pela
Procuradoria Geral do Município.
Em ____/____/2013.



PREFEITURA MUNICIPAL DE CACEQUI
Estado do Rio Grande do Sul
Procuradoria Geral do Município

ANEXO I – TOMADA DE PREÇOS Nº 03/2014

PROJETO BÁSICO

OBJETO:Obras de Reforma e Ampliação de Escolas Municipais, Fornecimento de Mão de Obra e Material.

JUSTIFICATIVA:Obras de reforma e ampliação das escolas municipais, para cumprir normas de acessibilidade, ampliação e manutenção dos prédios escolares.

Descrição

Item 1) Reforma da Escola Municipal de Ensino Fundamental Senador Salgado Filho

Ampliação da cozinha;

Remoção de Cinco Esquadrias;

Implantação de três novas janelas basculantes de ferro de 1 x 1,20 e uma janela de 0,60 x 0,60 m, com vidro liso de 3mm, que deverá ser pintada com tinta esmalte branca;

Instalação elétrica completa;

Instalação de um novo telhado, em cerâmica, bem como forros e roda forros em bvc;

Instalação hidráulica completa com caixa de agua de 250 litros;

Escola deverá ser pintada nas cores palha e laranja, mesma cores das escolas municipais;

Pintado o letreiro com o nome da escola

Descrição em anexo

Custo aproximado R\$ 27.739,65

Cronograma : Entrega primeira quinzena de Fevereiro

Item 2) Assoalho da sala da secretária de Educação:

18,60 m² assoalho de Ipê rajado com lixamento e tratamento ant. cupim

Custo médio R\$ 2.529,60

Abrir parede que divide duas salas de aula, abertura de 4.20 metro e colocação de porta divisória nesta abertura, porta metálica de 4 folhas, que deverá ser pintada na cor laranja .

Colocação de porta de vidro na recepção e o corredor de acesso as salas de aula.

Capitação do banheiro de acessibilidade com colocação de pia.

Custo Aproximado R\$ 10.000,00

Cronograma: entrega até dia 31 de Janeiro

Item 3) Escola Municipal de Educação Infantil e Fundamental Presidente Vargas

Troca de piso de três salas de aula e área da frente, com remoção do piso.

130,14 m² piso cerâmico

Custo da Obra R\$ 6.285,76

Cronograma: Entrega até 30 de Março

Item 4) Escola Municipal de Ensino Fundamental Fernão Dias

Construção de sala de acessibilidade

A sala deverá ser entregue pintada, nas mesmas cores da escola, instalado vidros, grades de proteção nas janelas próxima a quadra esportiva, deverá ser feita toda a instalação elétrica e o local entregue limpo sem resto de obras.

Custo aproximado R\$ 32.818,00

Cronograma: Entrega até 10 de Maio




PREFEITURA MUNICIPAL DE CACEQUI
Estado do Rio Grande do Sul
Procuradoria Geral do Município

Cronograma: Entrega até 30 de Agosto


Cronograma de entrega das obras


Item	Data de entrega
Item 1	Entrega primeira quinzena de Fevereiro
Item 2	Entrega até dia 31 de Janeiro
Item 3	Entrega até 30 de Março
Item 4	Entrega até 10 de Maio

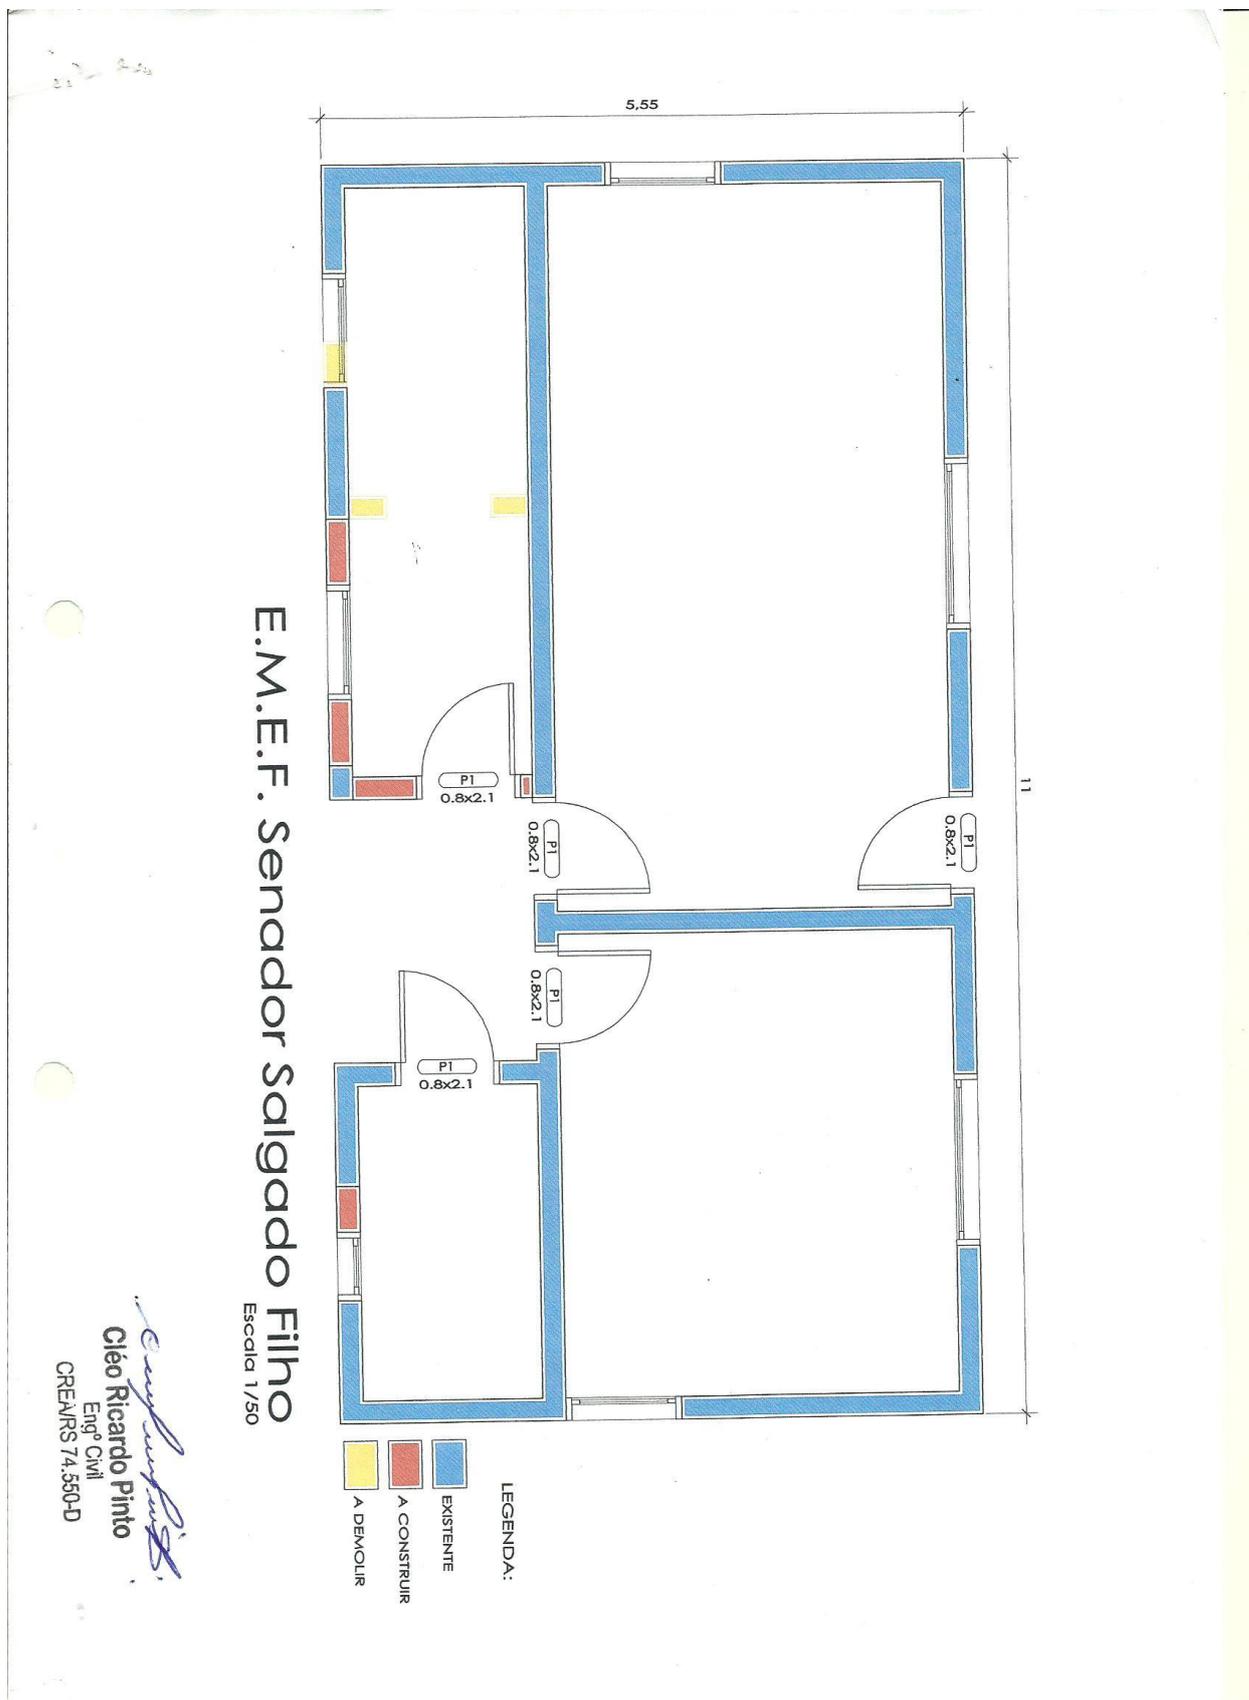



PREFEITURA MUNICIPAL DE CACEQUI
Estado do Rio Grande do Sul
Procuradoria Geral do Município

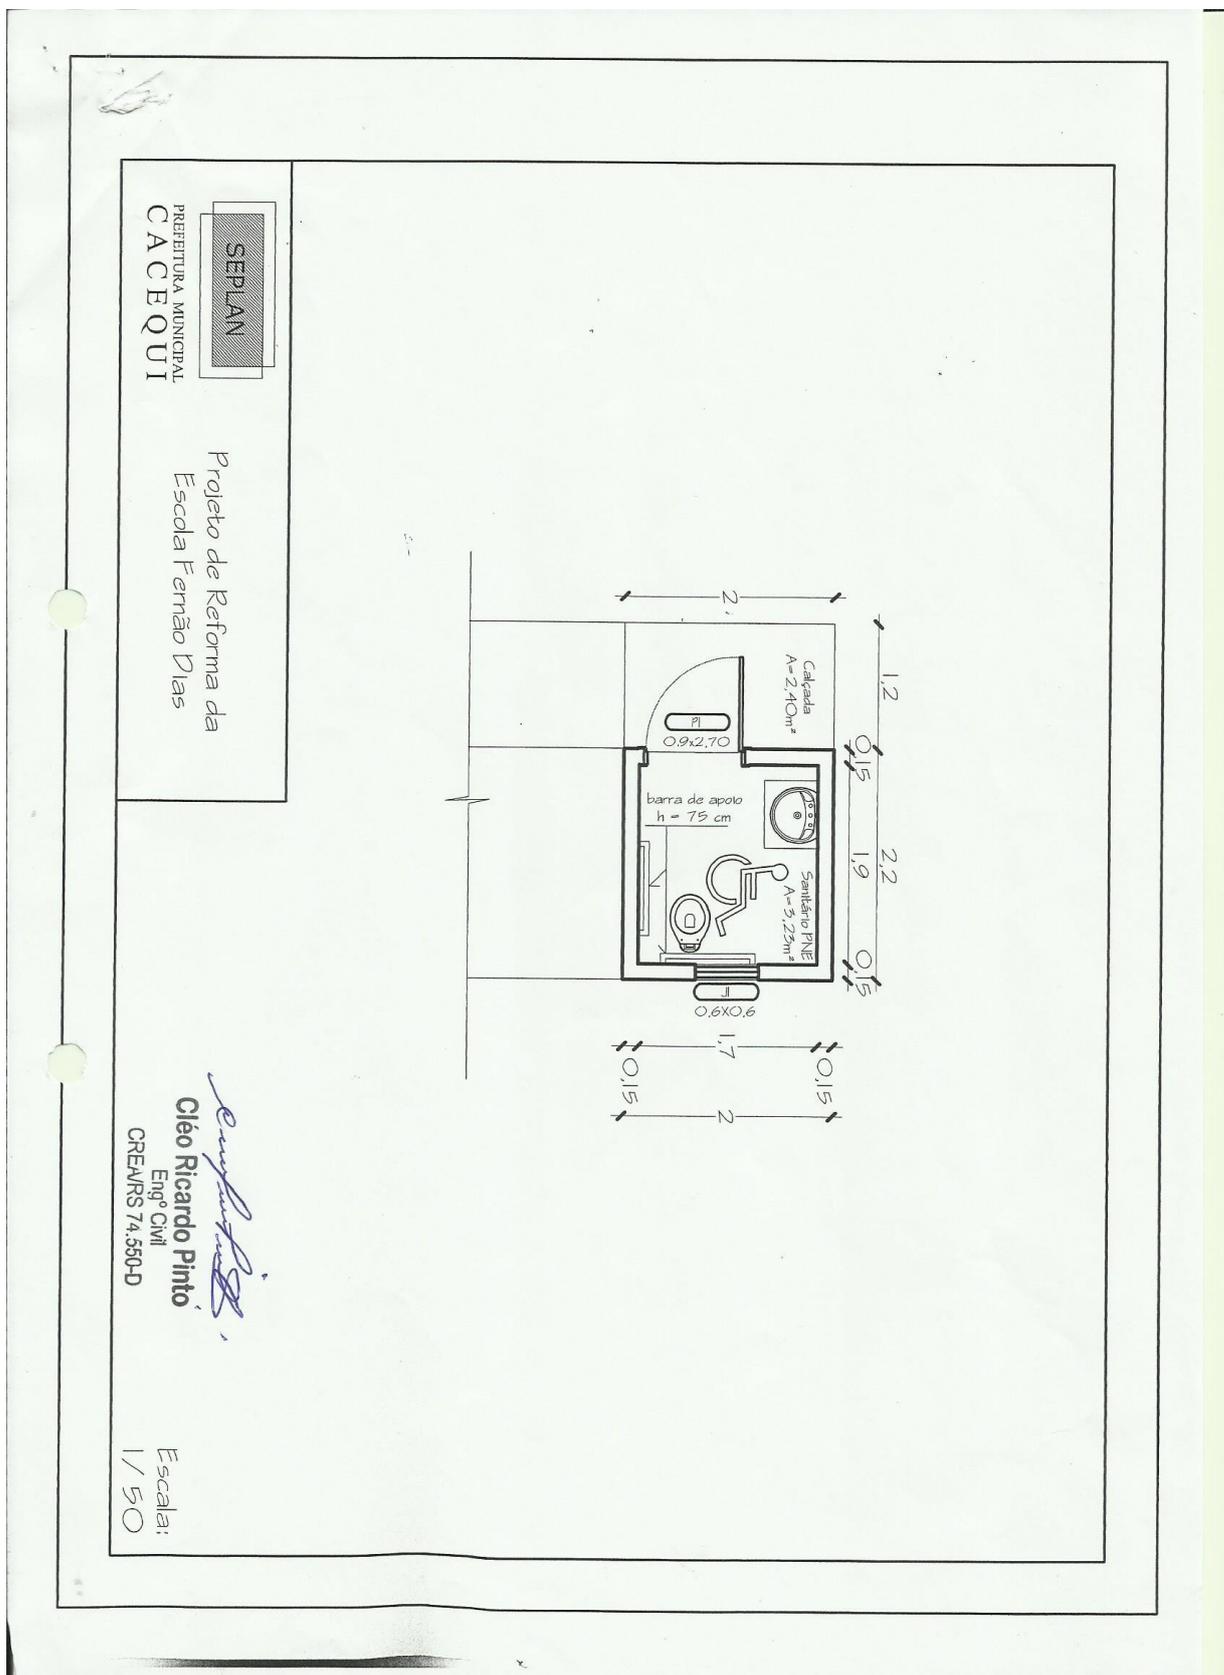

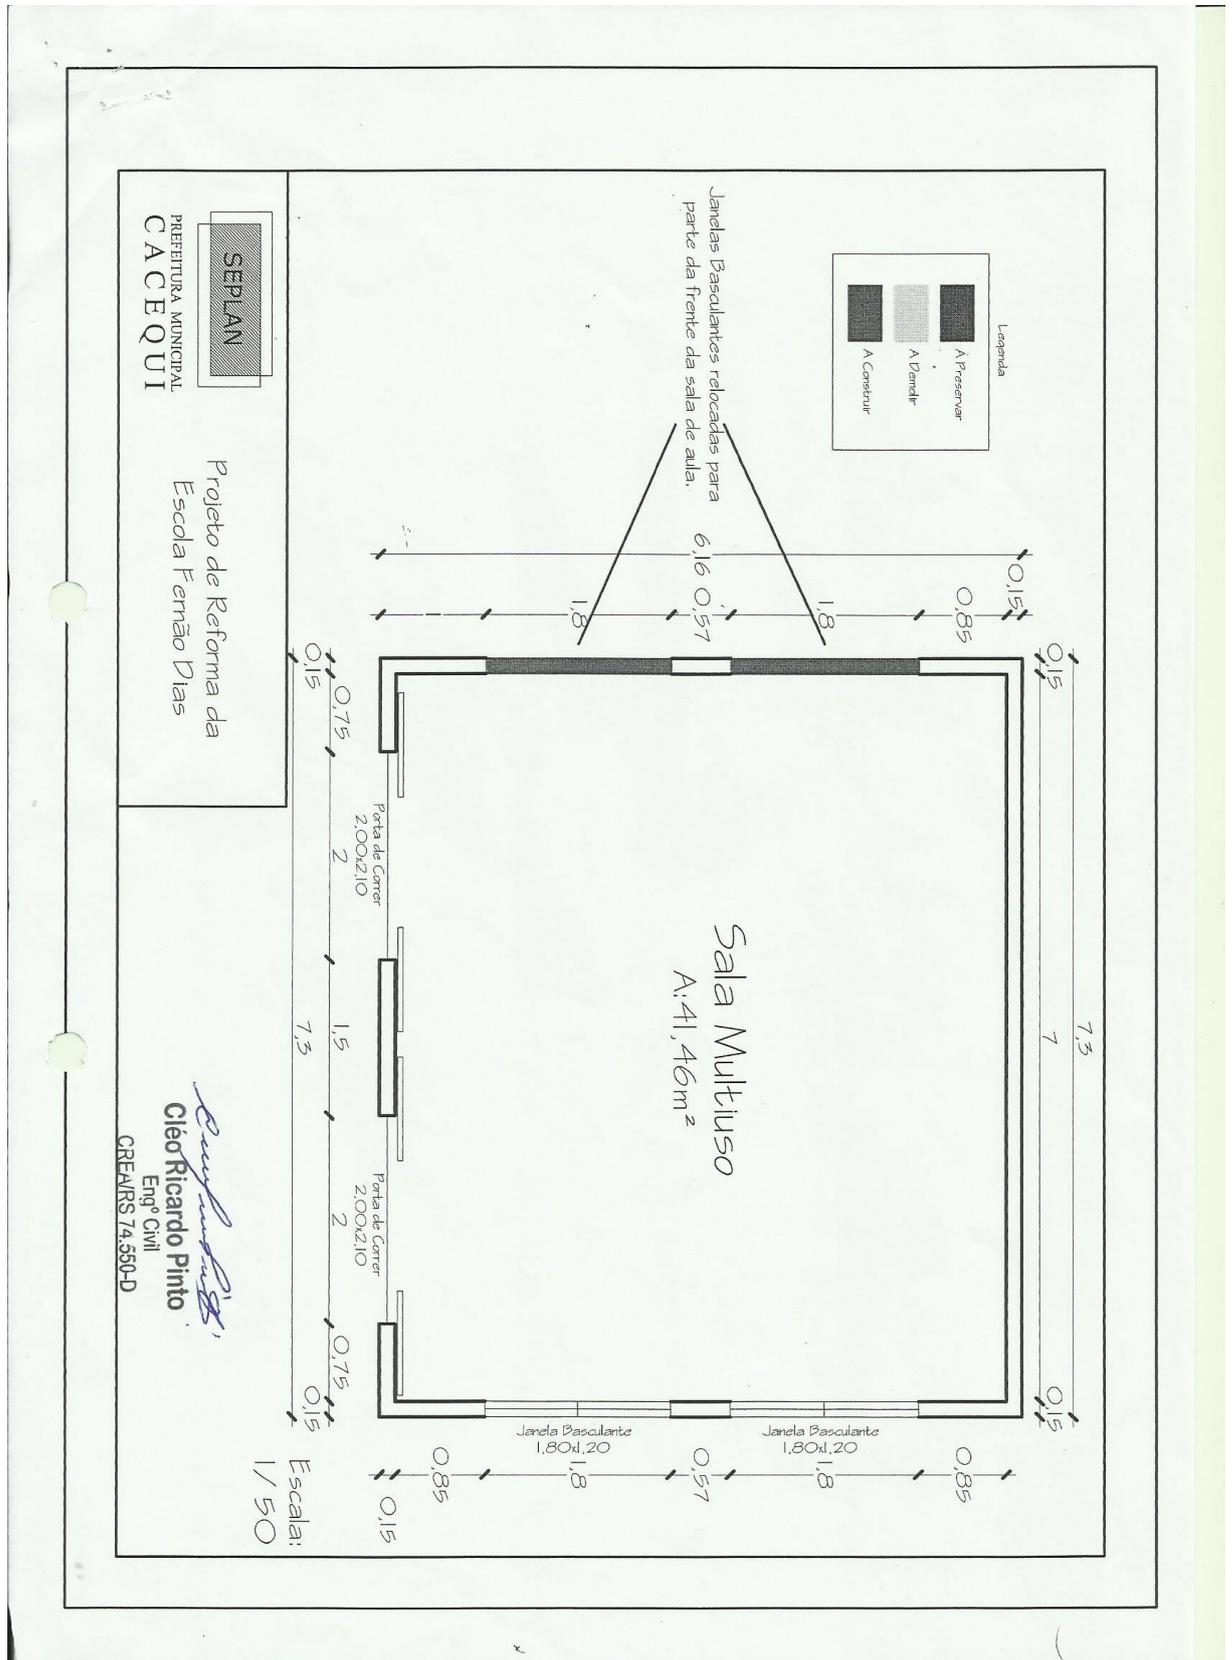



MEMORIAL DESCRITIVO

Obra: Reforma da Escola Municipal de Ensino Fundamental Senador Salgado Filho.

SERVIÇO A EXECUTAR

- Ampliação da cozinha;
- Remoção de cinco esquadrias;
- Implantação de três novas janelas basculantes de ferro de 1x1,20 m e uma janela de 0,60x0,60 m com vidro liso 3mm, que deverá ser pintada com tinta esmalte branca;
- Serão colocados duas novas portas de ferro de 0,80x2,10m, que serão devidamente pintadas com tinta esmalte branca;
- Instalação elétrica completa;
- Instalação hidrossanitária completa;
- Implantação de um novo telhado, bem como forro e roda forro;
- A escola será toda pintada interna e externamente, nas cores palha e laranja.

Cléo Ricardo da Silva Pinto
Eng Civil – CREA/RS 74550-D

MEMORIAL DESCRITIVO

Obra: Reforma da Escola Municipal de Ensino Fundamental Fernão Dias

SERVIÇO A EXECUTAR

1- Serviços preliminares:

O terreno deverá estar limpo, e decapado a camada vegetal.

A locação da obra deverá ter o seu alinhamento rigorosamente igual ao projeto.

2- Fundações:

Sapata isolada: a profundidade mínima da vala será de 80 cm abaixo do nível do solo e largura de 40 cm.

Alvenaria será executada em tijolos maciços de 1º qualidade, na largura de 25 cm, a argamassa de assentamento será no traço 1:4 (cimento e areia).

Viga de fundação: a viga de cintamento inferior será executada na dimensões 15x24cm, em concreto armado, traço 1:3:3 (cimento, areia e brita).

A ferragem será formada por 4 ferros, do tipo CA50, bitola 8,00mm, estribos 4,2mm espaçados a cada 12 cm. A viga do baldrame deverá estar no mínimo 30 cm acima da superfície do terreno.

3- Paredes:

As paredes serão executadas com tijolo de 6 furos, de 1º qualidade, assentes na posição deitado. A argamassa de assentamento terá traço 1:6 (cimento e areia), a junta deverá ter espessura de 1,5 cm. As alvenarias deverão ficar perfeitamente alinhadas e prumadas. Nas amarrações de canto ou de centro, das paredes, os dos tijolos de topo deverão ser preenchidos com acabamento em cimento e areia.



PREFEITURA MUNICIPAL DE CACEQUI

Estado do Rio Grande do Sul

Procuradoria Geral do Município

4- Verga, Cinta de Armação:

As vergas serão moldadas no local, sendo as inferiores, da janela, formadas por 2 ferros argamassados, bitola 6,0 mm, com comprimento igual ao vão mais 60cm. As vergas superiores da janela e porta serão por 2 ferros argamassados, bitola 8,0mm com comprimento igual ao vão mais 60 cm. A argamassa de assentamento terá traço 1:5 (cimento e areia).

O cintamento superior será formado por viga de concreto armado nas dimensões de 12x20cm com 4 ferros CA-50, bitola 8,0 mm, e estribo de 4,2 mm espaçados a cada 12 cm. Junto ao cintamento superior, serão deixadas esperas de aço de 4,2 mm, nos pontos de apoio das tesouras, para amarração do madeiramento da cobertura.

5- Estrutura do Telhado e Cobertura:

O telado será estruturado com tesouras, confeccionadas com madeira de eucalipto serrado, na dimensão de 2,5x15 cm, tipo guia, espaçadas a cada 1,50m. Para os caibros será utilizada madeira de cedrinho nas dimensões 5x7 cm.

As tesouras serão apoiadas nos fechais fixados as paredes externas, através da ferragem de espera deixada na cinta de amarração.

A cobertura será executada com telhas onduladas de fibrocimento, com espessura de 6,0mm. Sua fixação no madeiramento deverá ser feita através de parafusos de 5/16 x 110 mm com anel metálico e anel de borracha. As telhas deverão ser vazadas com furadeira, e broca com bitola superior a bitola do parafuso, para evitar trincas com o trabalho de dilatação das mesmas.

6- Esquadrias:

Porta auditório será de correr, com folhas duplas, nas dimensões comerciais que mais se aproximem das do projeto.

Janela auditório será metálica basculante nas medidas de 1,80x1,20 acompanhando as dimensões de projeto.

Porta PNE será chapa metálica nº 20, nas dimensões de 0,90x1,10 de acordo com o projeto arquitetônico.

Janela PNE será metálica basculante nas medidas 0,60x0,40 acompanhando as dimensões do projeto.

7- Revestimentos:

As alvenarias deverão ser chapiscadas com cimento e areia no traço 1:3 e após rebocadas com argamassa de cimento, cal extra e areia no traço de 1:2:8, tipo massa única. No banheiro, após o revestimento de argamassa deverá ser executado um revestimento de azulejo até a altura do teto, do mesmo material que será empregado no piso, conforme. As alvenarias externas ficarão a vista, com fileteamento das juntas e de espessura em torno de 1,0 cm.

8- Forro:

Será colocado forro PVC, de 1º qualidade, sob uma estrutura de ripa de madeira de pinusde 2,5x5 cm espaçados a cada a cada 40 cm.

9- Instalação Elétrica:

As instalações elétricas serão de acordo com o projeto e as normas da AESSUL bem como obedecer a ABNT. Os eletrodutos serão de PVC rígido, os fios serão anti-chama, onde só poderão ser emendados nas caixas. O depósito receberá uma entrada de luz e um interruptor. Por exercer a função de um depósito não receberá tomadas.

10- Instalação Hidrossanitária:

As instalações hidrossanitárias serão de acordo com o projeto e as normas da CORSAN. Onde a parte de água será alimentada através de ligação da rede de água. A rede de esgoto será executada com tubos de PVC enterrados no solo.



11- Limpeza geral da obra:

A obra deverá ficar completamente limpa. Os serviços de limpeza deverão ser executados com cuidado a fim de evitar danos nas diversas partes da construção terminada.

Cléo Ricardo da Silva Pinto
Eng Civil – CREA/RS 74550-D



PREFEITURA MUNICIPAL DE CACEQUI
Estado do Rio Grande do Sul
Procuradoria Geral do Município

ANEXO II – TOMADA DE PREÇOS Nº 03/2014

ORÇAMENTO ANALÍTICO

Obra: REFORMA E.M.E.F. SENADOR SALGADO FILHO

Item	Descrição	Unid.	QTD	Custo Unitário R\$	Valor em R\$
1.	SERVIÇOS PRELIMINARES				
1.1	Locação da obra	m ²	61,05	4,96	302,81
1.2	Demolição de alvenaria	m ²	4,20	22,60	94,92
1.3	Remoção do madeiramento do telhado	m ²	78,60	9,89	777,35
1.4	Remoção das telhas cerâmicas	m ²	78,60	5,80	455,88
1.5	Remoção do forro de madeira	m ²	78,60	7,72	606,79
1.6	Remoção das esquadrias	unid	5,00	35,60	178,00
2.	ALVENARIAS				
2.1	Alvenaria de elevação tijolos 6 furos	m ²	10,00	57,49	574,90
3.	SUPRAESTRUTURA				
3.1	Forma	m ²	1,00	33,62	33,62
3.2	Concreto armado	m ³	0,20	286,87	57,37
4.	ESQUADRIAS				
4.1	Porta externa ferro 0,80x2,10 m	unid	2,00	326,91	653,82
4.2	Janela metálica basculante 0,60x0,60 m	unid	1,00	128,06	128,06
4.3	Janela metálica basculante 1x1,20 m	unid	3,00	218,00	654,00
5.	INSTALAÇÕES ELÉTRICAS				
5.1	Interruptor duplo	unid	1,00	23,20	23,20
5.2	Interruptor simples	unid	3,00	19,48	58,44
5.3	Interruptor triplo	unid	1,00	33,44	33,44
5.4	tomada simples	unid	10,00	8,06	80,60
5.5	luminária incandescente	unid	2,00	17,06	34,12
5.6	luminária fluorescente	unid	6,00	77,37	464,22
5.7	eletroduto corrugado	m	50,00	4,48	224,00
5.8	fio 2,5 mm	m	100,00	5,52	552,00
5.9	cd p/ 2 disjuntores	unid	1,00	82,76	82,76
5.10	Disjuntor 15A	unid	2,00	8,83	17,66
5.11	Fio 6 mm	m	15,00	8,80	132,00
6.	INSTALAÇÕES HIDROSSANITÁRIAS				
6.1	Lavatório	unid	1,00	138,65	138,65
6.2	Vaso Sanitário	unid	1,00	134,46	134,46
6.3	Caixa de descarga	unid	1,00	50,57	50,57



PREFEITURA MUNICIPAL DE CACEQUI
Estado do Rio Grande do Sul
Procuradoria Geral do Município

6.4	Tube PVC - água 25 mm	m	24,00	12,93	310,32
6.5	Tube PVC - esgoto 100 mm	m	16,00	32,22	515,52
6.6	Tube PVC - esgoto 40 mm	m	12,00	16,79	201,48
6.7	Torneiras e registro	unid	4,00	58,51	234,04
6.8	Papeleira	unid	1,00	37,03	37,03
6.9	Fossa	unid	1,00	440,00	440,00
6.10	Sumidouro	unid	1,00	935,33	935,33
6.11	Caixa de inspeção	unid	1,00	257,33	257,33
6.12	Caixa sifonada	unid	1,00	33,39	33,39
6.13	Caixa d'água	unid	1,00	880,00	880,00
7.	REVESTIMENTOS				
7.1	Chapisco	m ²	20,00	4,39	87,80
7.2	Reboco	m ²	20,00	16,50	330,00
7.3	Emboço	m ²	20,00	15,68	313,60
8.	COBERTURA E FORRO				
8.1	Estrutura em madeira em duas águas	m ²	61,05	45,90	2802,20
8.2	Cobertura com telhas fibrocimento 6 mm	m ²	78,60	36,68	2883,05
8.3	Roda forro de pvc	m ²	65,70	24,44	1605,71
8.4	Forro de pvc c/ estrutura de madeira	m ²	78,06	33,80	2638,43
9.	PINTURA				
9.1	Pintura com tinta acrílica	m ²	267,00	13,33	3559,11
9.2	Esquadrias com tinta esmalte	m ²	90,00	15,60	1404,00
9.3	Selador acrílico	m ²	267,00	3,75	1001,25
10.	VIDROS				
10.1	Vidro liso 3 mm	m ²	12,00	60,00	720,00
11.	LIMPEZA				
11.1	Limpeza final da obra	m ²	61,05	1,66	101,34
	Total Geral				R\$ 27.834,57

Obra: REFORMA ASSOALHO SMED

Item	Descrição	Unid.	QTD	Custo Unitário R\$	Valor em R\$
1.	ASSOALHO DE IPÊ RAJADO COM LIXAMENTO	m ²	18,60	126,00	2.529,60
	Total Geral				R\$ 2.529,60



PREFEITURA MUNICIPAL DE CACEQUI
Estado do Rio Grande do Sul
Procuradoria Geral do Município

Obra: TROCA PISO E.M.E.F. PRESIDENTE VARGAS

Item	Descrição	Unid.	QTD	Custo Unitário R\$	Valor em R\$
1.	PISO CERÂMICO	m ²	130,14	36,06	4.692,85
2.	REMOÇÃO DE PISO	m ²	130,14	12,24	1.592,91
	Total Geral				R\$ 6.285,76

Obra: REFORMA E.M.E.F. FERNÃO DIAS

Item	Descrição	Unid.	QTD	Custo Unitário R\$	Valor em R\$
1.	SERVIÇOS PRELIMINARES				
1.1	Locação da obra	m ²	49,37	5,99	295,73
2.	TRABALHO EM TERRA				
2.1	Escavação manual	m ³	13,40	20,74	277,92
2.2	Reaterro compactado	m ²	44,69	21,24	949,22
3.	FUNDAÇÕES				
3.1	Sapata de concreto armado 40x40x80	m ³	1,03	320,56	330,18
4.	ALVENARIAS				
4.1	Alvenaria de tijolo maciço	m ²	17,50	89,42	1564,85
4.2	Alvenaria de elevação tijolos 6 furos	m ²	97,60	55,49	5415,82
5.	SUPRAESTRUTURA				
5.1	Forma	m ²	5,84	33,62	196,34
5.2	Concreto armado	m ³	2,62	276,87	725,40
6.	ESQUADRIAS				
6.1	Porta externa ferro 0,90x2,10 m	unid	1,00	326,91	326,91
6.2	Janela externa 2 x 2,10 m	unid	2,00	1.400,00	2800,00
6.3	Janela metálica basculante 0,60x0,60m	unid	1,00	128,06	128,06
6.4	Remoção grade	m ²	20,00	20,00	400,00
6.5	Relocação de esquadrias	unid	2,00	69,40	138,80
5.	INSTALAÇÕES ELÉTRICAS				
5.1	Interruptor duplo	unid	1,00	23,20	23,20
5.2	Interruptor simples	unid	1,00	19,48	19,48
5.4	tomada simples	unid	3,00	8,06	24,18
5.5	luminária incandescente	unid	1,00	17,06	17,06



PREFEITURA MUNICIPAL DE CACEQUI
Estado do Rio Grande do Sul
Procuradoria Geral do Município

5.6	luminária fluorescente	unid	4,00	64,37	257,48
5.7	eletroduto corrugado	m	50,00	3,38	169,00
5.8	fio 2,5 mm	m	50,00	5,52	276,00
6.	INSTALAÇÕES HIDROSSANITÁRIAS				
6.1	Lavatório	unid	1,00	138,65	138,65
6.2	Vaso Sanitário	unid	1,00	134,46	134,46
6.3	Caixa de descarga	unid	1,00	50,57	50,57
6.4	Barra de apoio	unid	2,00	125,20	250,40
6.5	Tubo PVC- água 25 mm	m	12,00	10,93	131,16
6.6	Tubo PVC - esgoto 100 mm	m	10,00	29,22	292,20
6.7	Tubo PVC - esgoto 40 mm	m	6,00	14,79	88,74
6.8	Torneiras e registro	unid	2,00	55,51	111,02
6.9	Papeleira	unid	1,00	37,03	37,03
7.	REVESTIMENTOS				
7.1	Chapisco	m ²	185,22	3,39	627,90
7.2	Reboco	m ²	185,22	15,50	2870,91
7.3	Emboço	m ²	19,44	14,68	285,38
	Azulejo	m ²	19,44	36,06	701,01
	PAVIMENTAÇÕES				
	Contrapiso	m ²	44,69	22,16	990,33
	Piso cerâmico	m ²	44,69	36,06	1611,52
8.	COBERTURA E FORRO				
8.1	Estrutura em madeira em duas águas	m ²	49,37	40,90	2019,23
8.2	Cobertura com telhas fibrocimento 6 mm	m ²	56,78	29,68	1685,23
	Calha	m	41,52	23,42	972,40
8.3	Roda forro de pvc	m ²	32,72	22,22	727,04
8.4	Forro de pvc c/ estrutura de madeira	m ²	44,69	26,80	1197,69
9.	PINTURA				
9.1	Pintura com tinta acrílica	m ²	185,22	11,23	2080,02
9.2	Esquadrias com tinta esmalte	m ²	52,53	13,53	710,73
9.3	Selador acrílico	m ²	185,22	3,75	694,58
10.	VIDROS/ ESPELHOS				
10.1	Vidro liso 3 mm	m ²	0,36	53,87	19,39
11.	LIMPEZA				
11.1	Limpeza final da obra	m ²	49,37	1,11	54,80
	Total Geral				R\$ 32.818,00



ANEXO III – TOMADA DE PREÇOS Nº 03/2014

D E C L A R A Ç Ã O

_____,
(razão social da empresa)

inscrito no CNPJ nº _____, por intermédio de seu representante legal o(a) Sr.(a)
_____, portador da Carteira de Identidade nº
_____, CPF nº _____, DECLARA que, inexistem fatos impeditivos para sua
habilitação no presente Processo Licitatório, bem como ter ciência da obrigatoriedade de declarar
ocorrências posteriores.

_____, de _____ de 2014.

Assinatura e carimbo
(representante legal)

Observação: emitir em papel que identifique a entidade expedidora.



PREFEITURA MUNICIPAL DE CACEQUI
Estado do Rio Grande do Sul
Procuradoria Geral do Município

ANEXO IV – TOMADA DE PREÇOS Nº 03/2014

DECLARAÇÃO

(razão social da empresa)

inscrito no CNPJ nº _____, por intermédio de seu representante legal o(a) Sr.(a) _____, portador da Carteira de Identidade nº _____, CPF nº _____, DECLARA que, para fins do disposto no inciso V do art. 27 da Lei nº 8.666/93, de 21 de junho de 1993, acrescido pela Lei nº 9.854, de 27 de outubro de 1999, não emprega menores de dezoito anos em trabalho noturno, perigoso ou insalubre, e não emprega menor de dezesseis anos.

Ressalva: emprega menor, a partir de quatorze anos, na condição de aprendiz.()

_____, de _____ de 2014.

Assinatura e carimbo
(representante legal)

(Observação:)

Observações: Em caso afirmativo, assinalar a ressalva acima;
Emitir em papel que identifique a **licitante**;
Declaração a ser emitida pela **licitante**.



ANEXO V – TOMADA DE PREÇOS Nº 03/2014

TERMO DE DESISTÊNCIA (FACULTATIVO)

A Empresa _____ ,
(razão social da empresa)

CNPJ nº _____, por intermédio de seu Representante legal, Sr (a) _____, no presente ato e na melhor forma de direito, vem DESISTIR de qualquer recurso cabível relativo a fase de habilitação, de acordo com o Art. 43, inc. III da Lei nº 8.666/93.

_____, _____, de _____ de 2014.



PREFEITURA MUNICIPAL DE CACEQUI
Estado do Rio Grande do Sul
Procuradoria Geral do Município

ANEXO VI

EDITAL DE TOMADA DE PREÇO 03/2014.

MINUTA DE CONTRATO DE OBRAS E SERVIÇOS DE ENGENHARIA

Contrato celebrado entre o MUNICÍPIO DE CACEQUI/RS, representado neste ato pelo seu Prefeito Municipal, Senhor FLÁVIO GILBERTO DORNELLES MACHADO, doravante denominado CONTRATANTE, e Empresa__(qualificação), estabelecida na rua __, na cidade de __/RS, inscrita no CNPJ/MF sob o nº __, registrada no CREA sob o nº __, responsável técnico __, engenheiro civil registrado no CREA sob o nº __, representada neste ato por __(qualificação), inscrito no CPF/MF sob o nº __, portador da Carteira de Identidade nº __, expedida pela SSP/RS em __, residente e domiciliada(o) em __/RS, na rua __, doravante denominada de CONTRATADA, para a execução do objeto descrito na Cláusula Primeira- DO OBJETO.

O presente contrato tem seu respectivo fundamento e finalidade na consecução do objeto contratado, descrito abaixo, constante do Processo n.º 30.04.2014, Tomada de Preço n.º 03/2014, regendo-se pela Lei Federal n.º 8.666, de 21 de junho de 1993 e legislação pertinente, assim como pelos termos da proposta e pelas cláusulas a seguir expressas, definidoras dos direitos, obrigações e responsabilidades das partes.

CLÁUSULA PRIMEIRA – DO OBJETO

O presente contrato tem por objeto contratação de empresa para execução de

CLÁUSULA SEGUNDA – DA EXECUÇÃO

A execução do presente contrato far-se-á sob a forma de execução indireta, regime de empreitada por preço global (art. 10, II, "a" Lei Federal n.º 8.666, de 21 de junho de 1993).

CLÁUSULA TERCEIRA – DO PREÇO

O preço para o presente ajuste é de R\$.... (...), constante da proposta vencedora da licitação, aceito pela CONTRATADA, entendido este como preço justo e suficiente para a total execução do presente objeto, conforme cronograma físico-financeiro.

CLÁUSULA QUARTA – DO RECURSO FINANCEIRO

As despesas decorrentes do presente contrato correrão à conta da seguinte: **Dotação Orçamentária – 44.90.51.000000 –**

CLÁUSULA QUINTA – DO PAGAMENTO

O pagamento será efetuado mediante medições mensais dos serviços executados, onde os mesmos serão verificados através da Secretaria Municipal de Planejamento, Indústria e Comércio, pelo seus técnicos com a devida emissão do atestado de recebimento dos serviços executados.

O documento fiscal deverá ser do estabelecimento que apresentou a proposta vencedora.

A protocolização somente poderá se dar após a conclusão e liberação da etapa da obra, conforme cronograma físico-financeiro, visada por parte do órgão fiscalizador competente – Secretaria de Planejamento.

Para o efetivo pagamento as faturas deverão se fazer acompanhar da guia de recolhimento das contribuições para o FGTS e o INSS relativa aos empregados utilizados na prestação do serviço;

Serão processadas as retenções previdenciárias nos termos da lei que regula a matéria.



PREFEITURA MUNICIPAL DE CACEQUI

Estado do Rio Grande do Sul

Procuradoria Geral do Município

CLÁUSULA SEXTA - DOS PRAZOS

- a) Esgotados todos os prazos recursais, a Administração, no prazo de 05(cinco) dias úteis, convocará o vencedor para assinar este contrato, sob pena de decair do direito à contratação, sem prejuízo das sanções previstas no artigo 81 da Lei 8.666/93.
- b) O prazo de que trata o item anterior poderá ser prorrogado, uma vez, pelo mesmo período, desde que seja feito de forma motivada e durante o transcurso do prazo constante do item anterior.
- c) Se, dentro do prazo, o convocado não assinar este contrato, a Administração convocará os licitantes remanescentes, na ordem de classificação, para a assinatura do contrato, em igual prazo e nas mesmas condições propostas pelo primeiro classificado, inclusive quanto aos preços atualizados pelo critério previsto neste edital, ou então revogará a licitação, sem prejuízo da aplicação da pena de multa, no valor correspondente a 10%(dez por cento) do valor do contrato e mais a suspensão temporária da participação em licitação e impedimento de contratar com a Administração por prazo de 02(dois) anos.
- d) No prazo de dois dias, a contar da assinatura deste contrato, a Contratada deverá providenciar na matrícula da obra junto ao INSS, arcando com todos os custos decorrentes;
- e) A Contratada deverá responsabilizar-se pelas despesas de energia elétrica e água para a execução da obra, objeto deste contrato.
- f) O prazo para a execução da obra será até 31 de dezembro de 2012, a contar da emissão da ordem de serviço, descontados tão somente os dias de chuva e os impraticáveis, registrados no diário da obra.
- g) As obras deverão ter início no prazo de até 05 (cinco) dias a contar do recebimento da Ordem de Início de Serviço, e serão executadas de acordo com o edital, a proposta vencedora da licitação e as cláusulas deste instrumento.
- h) O prazo de vigência do contrato será da assinatura até ...

CLÁUSULA SÉTIMA – DA GARANTIA DA OBRA

O objeto do presente contrato tem garantia de 05 (cinco) anos consoante dispõe o art. 1.245 do Código Civil Brasileiro, quanto a vícios ocultos ou defeitos da coisa, ficando o licitante vencedor responsável por todos os encargos decorrentes disso.

CLÁUSULA OITAVA – DO RECEBIMENTO DO OBJETO

O objeto do presente contrato se estiver de acordo com as especificações do edital, da proposta e deste instrumento será recebido:

- a) provisoriamente, pelo responsável por seu acompanhamento e fiscalização, mediante termo circunstanciado, assinado pelas partes em 05 (cinco) dias úteis;
- b) definitivamente, pelo engenheiro do Município, mediante termo circunstanciado, assinado pelas partes, após o decurso do prazo de observação ou vistoria de 30 (trinta) dias, que comprove a adequação do objeto aos termos contratuais.

CLÁUSULA NONA – DOS DIREITOS E DAS OBRIGAÇÕES

1 – Dos Direitos

Constitui direitos do CONTRATANTE receber o objeto deste contrato nas condições avençadas e da CONTRATADA perceber o valor ajustado na forma e no prazo convencionado.

2 – Das Obrigações

Constitui obrigações do CONTRATANTE:

- a) efetuar o pagamento ajustado; e
- b) dar à CONTRATADA as condições necessárias à regular execução do contrato;

Constitui obrigações da CONTRATADA:

- a) Executar a obra atendendo taxativamente, aos Projetos, Memoriais Descritivos, Especificações, Planilhas de Orçamento, e Cronograma Físico-Financeiro, observando em toda a respectiva extensão, as disponibilidades legais aplicáveis à espécie, as normas da ABNT, e as diretrizes e preceitos emergentes do CREA;



PREFEITURA MUNICIPAL DE CACEQUI
Estado do Rio Grande do Sul
Procuradoria Geral do Município

- b) Atender os encargos trabalhistas, previdenciários, fiscais e comerciais decorrentes da execução do presente contrato;
- c) Destinar local apropriado, nas proximidades da obra, para a guarda dos projetos, diário da obra e demais documentos pertinentes, de igual sorte que no local da mesma, manterá responsável técnico que possa realizar as devidas anotações no diário de obra e prestar todos os esclarecimentos que sobre ela forem solicitados;
- d) Respeitar as propriedades circunvizinhas ao empreendimento, de tal sorte que não sofram qualquer dano em razão do mesmo;
- e) Obedecer às normas de segurança e higiene no trabalho e o fornecimento de todo o equipamento de proteção individual – EPI, necessário ao pessoal utilizado na prestação dos serviços;
- f) Empreender vigilância ininterrupta no canteiro de obras, sendo de sua responsabilidade, independentemente de culpa, toda e qualquer perda de materiais, equipamentos, etc, resultante de roubo, furto, atos de vandalismo, ou qualquer outro fato de natureza semelhante, que venha a ocorrer no canteiro de obras;
- g) Fornecer e colocará placa(s) no canteiro de obras, de conformidade com o exigido pelos órgãos de fiscalização e licenciamento;
- h) Substituir, sempre que exigido pelo engenheiro fiscal, o profissional cuja atuação, permanência ou comportamento for prejudicial, inconveniente ou insatisfatório para a execução dos serviços;
- i) Remover o entulho e os materiais não utilizados na execução dos serviços, durante toda a execução da obra, mantendo limpas as instalações e o canteiro de obras;
- j) Realizar teste de todos os equipamentos e instalações, de sorte que se mantenham em perfeito estado de funcionamento;
- k) Manter, na direção da obra, o(s) profissional(is) habilitado(s) como responsável (is) técnico(s) que firmaram a Anotação de Responsabilidade Técnica – ART pela mesma, na forma de legislação vigente.
- l) Responsabilizar-se pelas despesas de energia elétrica e água para a execução da obra, objeto do contrato.

CLÁUSULA DÉCIMA – DA RESCISÃO

O presente contrato poderá ser rescindido *por ato unilateral* do CONTRATANTE, independentemente de notificação judicial ou extrajudicial, sem que caiba à CONTRATADA outro direito, especialmente o de indenização, além daqueles referentes ao pagamento dos serviços já prestados, na ocorrência de qualquer das hipóteses dos incisos I a XII e XVII do art. 78 da Lei n.º 8.666/93, notadamente quando se verificar algum dos motivos abaixo relacionados:

- a) não cumprimento de quaisquer cláusulas ou condições deste contrato;
- b) quando for evidenciada a incapacidade técnica da CONTRATADA;
- c) se a CONTRATADA cair em insolvência, vier a falir, dissolver a sociedade ou pedir concordata;
- d) se a CONTRATADA transferir o contrato a terceiros, sem expressa autorização do CONTRATANTE;
- e) se a CONTRATADA deixar de iniciar o serviço no prazo que lhe for determinado ou interrompê-lo sem justo motivo devidamente comprovado, por mais de 10 (dez) dias consecutivos.

O presente contrato poderá, ainda, ser rescindido *por acordo* entre as partes, sem prejuízo das penalidades, se incidentes, mediante prévia e expressa comunicação, com antecedência mínima de 30 (trinta) dias, desde que haja conveniência para o CONTRATANTE, a qual deverá ser expressamente indicada e justificada.



PREFEITURA MUNICIPAL DE CACEQUI
Estado do Rio Grande do Sul
Procuradoria Geral do Município

Em qualquer caso, a rescisão com suas condições deverá ser consignada em *termo próprio*, devendo ser precedida de autorização expressa do CONTRATANTE.

Rescindido este instrumento, pelos motivos mencionados nesta cláusula, e sem prejuízo das demais condições, deverá a CONTRATADA, independente de notificação, interpelação judicial ou extrajudicial, desocupar o local das obras e devolvê-lo no prazo máximo de 15 (quinze) dias, a contar da expedição do ato rescisório, sob pena de incidir em multa de 0,1% (zero vírgula um por cento) sobre o total contratado, por dia que exceder o prazo fixado e, se for o caso, compensados com os valores apurados no parágrafo seguinte.

Na eventualidade da rescisão, os serviços não faturados, mas já executados e que forem reputados aceitáveis, terão o seu valor calculado por medição da obra e em função do preço global da empreitada.

CLÁUSULA DÉCIMA-PRIMEIRA – DAS PENALIDADES E DAS MULTAS

A CONTRATADA se sujeita às seguintes penalidades:

a) advertência, por escrito, sempre que ocorrerem pequenas irregularidades, para as quais haja concorrido;

b) multas:

- de 5%(cinco por cento) pelo descumprimento de cláusula contratual ou norma de legislação pertinente;

- de 8%(oito por cento) nos casos de inexecução parcial do contrato, cumulada com a pena de suspensão do direito de licitar e o impedimento de contratar com a Administração pelo prazo de 01 (um) ano.

- de 10%(dez por cento) no caso de inexecução total do contrato, cumulada com a pena de suspensão do direito de licitar e o impedimento de contratar com a Administração pelo prazo de 02 (dois) anos.

Observação: As multas serão calculadas sobre o montante não adimplido do contrato.

CLÁUSULA DÉCIMA-SEGUNDA – DA FISCALIZAÇÃO

O CONTRATANTE credenciará pessoa capacitada para, como seu representante, fiscalizar o andamento da empreitada, com poderes para aceitar ou rejeitar qualquer obra ou serviço, tanto em fase de execução como de conclusão.

A comunicação entre o CONTRATANTE e a CONTRATADA poderá ser através de preposto, inclusive o recebimento e a quitação das parcelas pagas.

Ao preposto da CONTRATADA caberá, inclusive, fiscalizar a execução do contrato.

Os empregados da CONTRATADA somente obedecerão a ordens e orientações emanadas pela mesma.

A Secretaria Municipal de Planejamento caberá a fiscalização da obra.

CLÁUSULA DÉCIMA-TERCEIRA – DAS DISPOSIÇÕES GERAIS

Fica eleito o Foro da Comarca de Cacequi para dirimir quaisquer dúvidas ou questões oriundas do presente contrato.

Cacequi, de de 2014.

FLÁVIO GILBERTO DORNELES MACHADO
CONTRATANTE

CONTRATADA

TESTEMUNHAS: 1. _____
Nome/CPF n.º

2. _____
Nome/CPF n.º