

**CLIQUE SOBRE O ITEM PARA ACESSÁ-LO DIRETAMENTE:**

1. OBJETO .....	2
2. IMPUGNAÇÃO AO EDITAL E PEDIDO DE ESCLARECIMENTOS.....	2
3. CREDENCIAMENTO NO PORTAL DE COMPRAS PÚBLICAS .....	2
4. PARTICIPAÇÃO NA LICITAÇÃO .....	3
5. ENVIO DA PROPOSTA DE PREÇO ELETRÔNICA .....	4
6. ABERTURA DA SESSÃO, CLASSIFICAÇÃO DAS PROPOSTAS E FORMULAÇÃO DE LANCES .....	5
7. ENVIO DA PROPOSTA DE PREÇO FINAL E DOS DOCUMENTOS DE HABILITAÇÃO.....	7
8. PROPOSTA DE PREÇO FINAL.....	7
9. DOCUMENTOS DE HABILITAÇÃO.....	8
9.2 HABILITAÇÃO JURÍDICA .....	8
9.3 HABILITAÇÃO FISCAL, SOCIAL E TRABALHISTA .....	8
9.4 HABILITAÇÃO ECONÔMICO-FINANCEIRA .....	8
9.5 HABILITAÇÃO TÉCNICA .....	9
9.6 OUTROS DOCUMENTOS DE HABILITAÇÃO (DECLARAÇÕES) .....	10
10. JULGAMENTO DA PROPOSTA E DOS DOCUMENTOS DE HABILITAÇÃO.....	11
11. RECURSO ADMINISTRATIVO.....	12
12. HOMOLOGAÇÃO.....	13
13. CONTRATO.....	13
14. SANÇÕES ADMINISTRATIVAS .....	14
15. PAGAMENTO .....	14
16. DISPOSIÇÕES GERAIS .....	15
ANEXO I – MEMORIAL DESCRIPTIVO .....	17
ANEXO II – PLANILHA ORÇAMENTÁRIA .....	21
ANEXO III – CRONOGRAMA DE EXECUÇÃO .....	22
ANEXO IV – PRANCHAS E DETALHAMENTO .....	23
ANEXO V – DECLARAÇÃO NÃO EMPREGA MENOR .....	25
ANEXO VI – MINUTA DO CONTRATO .....	26

## EDITAL DE LICITAÇÃO – CONCORRÊNCIA ELETRÔNICA 06/2025 – PROCESSO 30.93.2025

A PREFEITURA MUNICIPAL DE CACEQUI, através da PREFEITA MUNICIPAL, no uso de suas atribuições, torna público para conhecimento dos interessados que realizará licitação, na modalidade CONCORRÊNCIA ELETRÔNICA, do tipo “MENOR PREÇO POR EMPREITADA GLOBAL”, nos termos da Lei Federal nº 14.133/2021 e Lei Complementar Federal nº 123/06, além das demais disposições legais aplicáveis, inclusive a regulamentação municipal e pelas condições estabelecidas no presente Edital e seus anexos.

### 1. OBJETO

1.1 Constitui objeto da presente concorrência a Contratação de empresa de engenharia com registro do CREA ou CAU, para pavimentação com bloco de concreto intertravado de trecho da Rua Marechal Hermes (Trecho entre as Ruas Santos Dumont e Demétrio Vasconcelos), Rua Demétrio Vasconcelos (Trecho entre as Ruas Marechal Hermes e Curupaiti) e Rua Curupaiti (trecho entre a Rua Demétrio Vasconcelos e José do Patrocínio), com fornecimento de material, mão de obra e demais serviços necessários para a execução completa da obra pelo regime de EMPREITADA GLOBAL. Conforme as especificações contidas no edital e nos anexos, aos quais os interessados devem-se submeter sem quaisquer restrições.

*Obs.: Informamos que a origem dos recursos para realização da referida obra, é do OGU (orçamento geral da união), firmado com a CEF através do Contrato de Repasse nº 958.567/2024, portanto a emissão da ordem de início das obras, dar-se a somente após a aprovação e liberação pela Gigov-SM.*

1.2 A licitação ocorrerá na plataforma [www.portaldecompraspublicas.com.br](http://www.portaldecompraspublicas.com.br), na **SEGUNDA-FEIRA, 10 DE OUTUBRO DE 2025, às 10:00**.

1.3 A licitação será realizada por **ITEM**, facultando-se ao licitante a participação em quantos **ITENS** for de seu interesse, e o modo de disputa será **ABERTO E FECHADO**.

1.4 O critério de julgamento adotado será o **MENOR PREÇO POR EMPREITADA GLOBAL**, levando em conta as especificações do objeto conforme estabelecido neste Edital e seus Anexos, visando garantir o menor custo para a Administração, de acordo com o artigo 34 da Lei nº 14.133/2021.

### 2. IMPUGNAÇÃO AO EDITAL E PEDIDO DE ESCLARECIMENTOS.

2.1 Qualquer pessoa poderá impugnar este edital ou solicitar esclarecimento sobre seus termos, no prazo de até **03 (TRÊS) DIAS ÚTEIS** antes da data designada para a abertura da sessão pública, **EXCLUSIVAMENTE ATRAVÉS DO PORTAL DE COMPRAS PÚBLICAS**, em campo próprio, sob pena de preclusão.

2.2 A resposta às impugnações ou aos esclarecimentos será divulgada no Portal de Compras Públicas, no prazo de até **03 (TRÊS) DIAS ÚTEIS, LIMITADO AO ÚLTIMO DIA ÚTIL ANTERIOR** a data da abertura da licitação, de acordo com o artigo 164 da Lei nº 14.133/2021.

2.2.1 Na elaboração da resposta, o Agente de Contratação/Pregoeiro será auxiliado, quando necessário, pelo setor técnico competente e pelo setor jurídico.

2.2.2 As respostas às impugnações e as solicitações de esclarecimentos vincularão os participantes e a Administração, ficando os interessados obrigados a acessar o Portal de Compras Públicas para a obtenção das informações prestadas.

2.3 Eventuais modificações no edital implicarão nova divulgação na mesma forma de sua divulgação inicial, além do cumprimento dos mesmos prazos dos atos e procedimentos originais, exceto quando a alteração não comprometer a formulação das propostas, de acordo com o parágrafo 1º do artigo 55 da Lei nº 14.133/2021.

2.4 As impugnações e as solicitações de esclarecimentos não suspendem os prazos previstos na licitação. A concessão de efeito suspensivo é medida excepcional e deverá ser motivada pelo Agente de Contratação/Pregoeiro nos autos do processo.

2.5 A impugnação realizada dentro do prazo pelo licitante não impedirá sua participação nesta licitação até a decisão final.

2.6 As impugnações e pedidos de esclarecimento apresentados fora do prazo serão recebidos apenas como uma manifestação do direito de petição.

### 3. CREDENCIAMENTO NO PORTAL DE COMPRAS PÚBLICAS

3.1 Os interessados em participar desta licitação deverão dispor de cadastro junto ao Portal de Compras Públicas: [www.portaldecompraspublicas.com.br](http://www.portaldecompraspublicas.com.br).

3.1.1 O credenciamento dar-se-á pela atribuição de chave de identificação e de senha, pessoal e intransferível, para acesso ao sistema eletrônico.

3.1.2 O credenciamento junto ao provedor do sistema implica responsabilidade legal do licitante ou representante legal e presunção de capacidade técnica para a realização das transações inerentes a esta licitação.

3.2 É de responsabilidade do cadastrado conferir a exatidão dos seus dados cadastrais no Portal de Compras Públicas e mantê-los atualizados, devendo proceder imediatamente à correção ou à alteração dos dados tão logo identifique incorreções ou esses dados se tornem desatualizados.

3.3 O licitante é responsável exclusiva e formalmente pelas transações efetuadas em seu nome, assume como firmes e verdadeiras as propostas e os lances, inclusive os atos praticados diretamente ou por seu representante legal, excluída a responsabilidade do provedor do sistema ou do Município por eventuais danos decorrentes de uso indevido das credenciais de acesso.

3.4 Caberá ao licitante acompanhar as operações no sistema eletrônico durante a sessão pública, ficando responsável pelo ônus decorrente da perda de negócios diante da inobservância de qualquer mensagem emitida pelo sistema ou pelo Agente de Contratação/Pregoeiro, ou em caso de sua desconexão.

3.5 Todos os custos decorrentes do credenciamento no Portal de Compras Públicas e da elaboração e apresentação de propostas e documentos de habilitação serão de responsabilidade do licitante.

3.6 Os interessados em se credenciar no Portal de Compras Públicas poderão obter mais informações na página [www.portaldecompraspublicas.com.br](http://www.portaldecompraspublicas.com.br), podendo sanar eventuais dúvidas pela central de atendimento do portal ou pelo e-mail fale [com@portaldecompraspublicas.com.br](mailto:com@portaldecompraspublicas.com.br).

#### 4. PARTICIPAÇÃO NA LICITAÇÃO

4.1 Poderão participar desta licitação, pessoas jurídicas que atuam no ramo pertinente ao objeto, observadas as condições constantes do edital e seus anexos, e que estejam devidamente credenciadas no Portal de Compras Públicas.

4.2 Será **VEDADA** a participação de licitantes que:

a) não atendam as condições do edital e seus anexos;

b) não atuam em ramo de atividade compatível com o objeto da licitação;

c) estejam proibidos de participar de licitações e celebrar contratos administrativos, na forma da legislação vigente;

d) se enquadram nas vedações previstas no artigo 9º e 14 da Lei Federal nº 14.133/2021;

e) estejam sob processo de falência. É admitida a participação de empresas em recuperação judicial, desde que apresente comprovação de que o respectivo plano de recuperação foi acolhido judicialmente, na forma do artigo 58 da Lei nº 11.101/2005;

f) sejam Organizações da Sociedade Civil de Interesse Público – OSCIP, atuando nessa condição (Acórdão nº 746/2014-TCU- Plenário);

g) estrangeiros que não tenham representação legal no Brasil com poderes expressos para receber citação e responder administrativa ou judicialmente;

h) estejam constituídos sob a forma de consórcio.

4.3 Será vedada a participação de empresas em consórcio na licitação, com as seguintes justificativas:

a) A vedaçāo quanto à participação de empresas em consórcio não limitará a competitividade da licitação;

b) A participação de empresas em consórcio somente é recomendável quando o objeto for “de alta complexidade ou de grande vulto econômico”, situações em que empresas isoladamente não teriam condições de atender aos requisitos de habilitação técnica ou de qualificação econômico-financeira.

4.4 Como condição de participação, o licitante, ao enviar proposta eletrônica, deverá preencher, em campo próprio do Portal de Compras Públicas, as seguintes declarações on-line:

a) que está ciente e concorda com as condições contidas no edital e seus anexos, bem como de que cumpre plenamente os requisitos de habilitação definidos no edital;

b) que cumpre as exigências de reserva de cargos para pessoa com deficiência e para reabilitado da Previdência Social, previstas em lei e em outras normas específicas;

c) que a proposta econômica comprehende a integralidade dos custos para atendimento dos direitos trabalhistas assegurados na Constituição Federal, nas leis trabalhistas, nas normas infralegais, nas convenções coletivas de trabalho e nos termos de ajustamento de conduta vigentes na data de entrega das propostas;

d) que, para fins do inciso XXXIII do artigo 7º da Constituição Federal, com redação dada pela Emenda Constitucional nº 20/1998, não emprega menores de dezoito anos em trabalho noturno, perigoso ou insalubre e de qualquer trabalho a meno-res de 16 anos;

e) que não possui em sua cadeia produtiva, empregados executando trabalho degradante ou forçado, nos termos do inciso IIIe IV do artigo 1º e no inciso III do artigo 5º da Constituição Federal;

f) que cumpre com a reserva de cargos prevista em lei para pessoa com deficiência ou para reabilitado da Previdência Social e que atende às regras de acessibilidade previstas na legislação, conforme disposto no artigo 93 da Lei nº 8.213/1991;

g) que até a presente data inexistem fatos impeditivos para habilitação no presente processo licitatório, ciente da obrigatoriedade de declarar ocorrências posteriores.

4.5 O licitante deverá assinalar “SIM” ou “NÃO” em campo próprio do Portal de Compras Públicas, relativo à seguinte declaração on-line: que não ultrapassei o limite de faturamento e cumpre os requisitos estabelecidos no artigo 3º da Lei Complementar nº 123/2006, estando apto a usufruir do tratamento favorecido estabelecido nos artigos 42 a 49 da referida lei complementar.

a) Na licitação/item em que a participação não for exclusiva para microempresas e empresas de pequeno porte, assinalar “NÃO” apenas produzirá o efeito de o licitante não ter direito ao tratamento favorecido previsto na Lei Complementar nº 123/2006, mesmo que seja microempresa ou empresa de pequeno porte.

b) Na licitação/item exclusivo para participação de microempresas e empresas de pequeno porte, ao assinalar “NÃO”, o licitante ficará impedido de prosseguir no certame, em relação à licitação/item.

4.6 Declaração falsa relativa ao cumprimento de qualquer condição sujeitará o licitante às sanções previstas em lei e neste edital.

4.7 A participação na presente licitação implica aceitação plena das condições expressas neste edital e seus anexos.

## 5. ENVIO DA PROPOSTA DE PREÇO ELETRÔNICA

5.1 A proposta de preço eletrônica deverá ser enviada, exclusivamente pelo Portal de Compras Públicas.

5.2 licitante deverá preencher, no sistema eletrônico, os seguintes campos:

a) **PREÇO POR ITEM**, expresso em moeda corrente nacional (R\$), com até 02 (duas) casas decimais, considerando as condições deste edital;

b) Marca de cada item ofertado (quando for o caso);

c) Fabricante de cada item ofertado (quando for o caso);

d) Descrição detalhada do item, de acordo com o objeto do edital.

5.2.1 No caso de obras, serviços comuns e serviços de engenharia, os campos “marca”, “fabricante” e “descrição detalhada do item” podem ser preenchidos com a palavra “serviço”.

5.3 O prazo de **VALIDADE DA PROPOSTA NÃO PODERÁ SER INFERIOR A 180 (CENTO E OITENTA) DIAS**, a contar da data de sua apresentação.

5.4 Até a abertura da sessão, o licitante poderá retirar ou substituir a proposta anteriormente inserida no sistema. Após o início da sessão pública, não caberá desistência da proposta e/ou do lance ofertado.

5.5 Os valores ofertados, tanto na proposta inicial, quanto na etapa de lances, serão de exclusiva responsabilidade do licitante, não lhe assistindo o direito de pleitear qualquer alteração, sob alegação de erro, omissão ou qualquer outro pretexto.

5.6 Nos valores propostos deverão estar incluídos todos os custos operacionais, materiais, encargos previdenciários, trabalhistas, tributários, comerciais e quaisquer outros que incidam direta ou indiretamente na execução do objeto.

5.7 O **PREÇO POR ITEM** estimado pela Administração para o objeto a ser contratado é de:

Item:	Valor total do Item:	Valor por extenso:
1	R\$ 590.722,35	Quinhentos e noventa mil setecentos e vinte e dois reais com trinta e cinco centavos.

## 6. ABERTURA DA SESSÃO, CLASSIFICAÇÃO DAS PROPOSTAS E FORMULAÇÃO DE LANCES

6.1 A abertura da presente licitação dar-se-á em sessão pública, por meio de sistema eletrônico, na data, horário e local indicados no item 1.2 deste edital.

6.2 O Agente de Contratação/Pregoeiro verificará as propostas apresentadas, desclassificando, desde logo, aquelas que não estejam em conformidade com os requisitos do edital, forem manifestamente inexistentes ou identifiquem o licitante.

6.3 A desclassificação será fundamentada e registrada no sistema, com acompanhamento em tempo real pelos participantes.

6.4 A não desclassificação preliminar da proposta não impede o seu julgamento definitivo em sentido contrário, no momento oportuno.

6.5 O sistema ordenará automaticamente as propostas classificadas, considerando o critério de julgamento de **MENOR PREÇO POR ITEM**.

6.6 Somente as propostas classificadas pelo Agente de Contratação participarão da etapa competitiva (fase de lances).

6.7 Iniciada a etapa competitiva, os licitantes poderão encaminhar lances, exclusivamente por meio do sistema eletrônico, em campo próprio, sendo imediatamente informados do recebimento e registro do valor do lance.

6.8 O licitante poderá oferecer lances sucessivos, considerando o **PREÇO POR ITEM**, no horário fixado e de acordo com as regras de aceitação estabelecidas no edital.

6.9 O licitante somente poderá oferecer lance de valor inferior ao último por ele ofertado e registrado pelo sistema.

6.9.1 O licitante poderá oferecer lance superior ao que esteja vencendo o certame, desde que inferior ao menor lance por ele ofertado e registrado pelo sistema, sendo tal lance definido como “intermediário”. Havendo lances iguais, prevalecerá aquele que for recebido e registrado primeiro no sistema.

6.10 O intervalo entre os lances enviados pelo mesmo licitante não poderá ser inferior a 20 (vinte) segundos e o intervalo entre lances não poderá ser inferior a 03 (três) segundos, sob pena de serem automaticamente descartados pelo sistema.

6.11 Durante a sessão pública, o licitante será informado, em tempo real, do preço do menor lance registrado, vedada a identificação do seu detentor.

6.12 Durante a fase de lances, não serão aceitos dois ou mais lances de mesmo valor, prevalecendo aquele que for recebido e registrado primeiro no sistema, salvo na hipótese do último lance fechado.

6.13 Se o licitante enviar lance que esteja em desacordo com o edital poderá tê-lo cancelado pelo Agente de Contratação, através do sistema.

6.14 A etapa de lances da sessão pública será no **MODO DE DISPUTA ABERTO E FECHADO**, conforme artigo 56 da Lei Federal nº 14.133/2021. Nesse modo de disputa, os licitantes apresentarão lances públicos e sucessivos, com lance final fechado.

6.14.1 A etapa de envio de lances da sessão pública terá duração de 15 (quinze) minutos. Encerrado esse prazo, o sistema encaminhará o aviso de fechamento iminente do prazo para envio de lances e, transcorrido o período de até 10 (dez) minutos, aleatoriamente determinado pelo sistema, a recepção de lances será automaticamente encerrada.

6.14.2 Em sequência, o sistema abrirá a oportunidade para que o autor da oferta de valor mais baixo e os autores das ofertas com valores até 10% (dez por cento) superiores àquela possam ofertar um lance final e fechado em até 05 (cinco) minutos, que será sigiloso até o encerramento deste prazo.

6.14.3 Na ausência de, no mínimo, 03 (três) ofertas nas condições de que trata o subitem anterior, os autores dos melhores lances subsequentes, na ordem de classificação, até o máximo de 03 (três), poderão oferecer um lance final e fechado em até 05 (cinco) minutos, que será sigiloso até o encerramento deste prazo.

6.14.4 Na ausência de lance final e fechado, poderá haver o reinício da etapa fechada para que os demais licitantes, até o máximo de 03 (três), na ordem de classificação, possam ofertar um lance final e fechado, em até 05 (cinco) minutos, que será sigiloso até o encerramento deste prazo.

6.15 Encerrados os prazos estabelecidos, o sistema ordenará e divulgará os lances em ordem crescente dos preços apresentados.

6.16 Caso nenhum licitante apresente lance na etapa competitiva (fase de lances), valem os preços apresentados e classificados na etapa de propostas.

6.17 Após a etapa de envio de lances, haverá a aplicação dos critérios de desempate previstos nos artigos 44 e 45 da Lei Complementar nº 123/2006, seguido da aplicação dos critérios estabelecidos no artigo 60 da Lei Federal nº 14.133/2021, se não houver licitante que atenda à primeira hipótese.

6.18 Encerrada a sessão de lances, o sistema verificará a ocorrência do empate ficto, previsto no artigo 44, parágrafo 2º, da Lei Complementar 123/2006, sendo assegurada, como critério do desempate, preferência de contratação para as microempresas (ME) e empresas de pequeno porte (EPP).

6.18.1 Entende-se como empate ficto, as situações em que as propostas apresentadas pela ME ou EPP sejam iguais ou até 10% (dez por cento) superiores à proposta mais bem classificada.

6.18.2 Ocorrendo o empate ficto, a ME ou EPP detentora da proposta de menor valor será convocada para apresentar, no prazo de 05 (cinco) minutos, nova proposta inferior àquela considerada, até então, de menor valor, sob pena de preclusão.

6.18.3 No caso de equivalência dos valores apresentados pelas ME ou EPP que se encontrem nos intervalos estabelecidos nos subitens anteriores, o sistema realizará sorteio entre elas para que se identifique aquela que primeiro poderá apresentar melhor oferta.

6.18.4 Se a ME ou EPP convocada não apresentar nova proposta inferior à de menor preço, o sistema automaticamente convocará as ME/EPP remanescentes que porventura se enquadrem na hipótese de empate ficto, na ordem classificatória, para exercício do mesmo direito, sucessivamente, se for o caso.

6.19 O critério de desempate previsto nos artigos 44 e 45 da Lei Complementar nº 123/2006 não se aplica às hipóteses em que a proposta de menor preço tiver sido apresentada por ME ou EPP, ou quando a licitação for exclusiva para ME/EPP, ou quando o licitante deixar de declarar a condição de beneficiário da Lei Complementar nº 123/2006 no momento do envio da proposta inicial.

6.20 A ordem de apresentação das propostas é utilizada como um dos critérios de classificação, de maneira que só poderá haver empate entre propostas iguais (não seguidas de lances) ou entre lances finais da fase fechada.

6.21 Em caso de eventual empate entre propostas ou lances, serão adotados os critérios previstos no artigo 60 da Lei Federal nº 14.133/2021, de acordo com a ordem legalmente estabelecida.

6.22 No caso de desconexão com o Agente de Contratação/Pregoeiro, no decorrer da etapa competitiva da licitação, o sistema eletrônico poderá permanecer acessível aos licitantes para a recepção dos lances.

6.23 Caso a desconexão do sistema eletrônico persista por tempo superior a 10 (dez) minutos para o Agente de Contratação/Pregoeiro, a sessão pública será suspensa e reiniciada somente decorridas 24 (vinte e quatro) horas após a comunicação do fato aos participantes, no Portal de Compras Públicas.

6.24 Encerrada a etapa competitiva, o Agente de Contratação poderá negociar condições mais vantajosas com o primeiro colocado, por meio do sistema, com o acompanhamento dos demais licitantes e divulgação do resultado.

6.24.1 A negociação poderá ser feita com os demais licitantes, segundo a ordem de classificação inicialmente estabelecida, quando o primeiro colocado, mesmo após a negociação, for desclassificado em razão de sua proposta permanecer acima do preço máximo definido pela Administração.

6.25 O licitante que receber solicitação de negociação deverá responder dentro do prazo estipulado, na sessão, pelo Agente de Contratação/Pregoeiro.

6.26 Encerrada a fase de lances e a fase de negociação, conforme o caso, o Agente de Contratação/Pregoeiro convocará o licitante que ofertou o menor preço para enviar a proposta de preço final e os documentos de habilitação, nos termos deste edital.

## 7. ENVIO DA PROPOSTA DE PREÇO FINAL E DOS DOCUMENTOS DE HABILITAÇÃO

7.2 O licitante que ofertou o menor preço deverá enviar, via sistema, através de campo próprio no Portal de Compras Públicas, no **prazo de até 1 (um) dia útil**, contado da data da convocação, podendo o prazo ser prorrogado, a critério do Agente de Contratação/Pregoeiro os seguintes documentos:

- a) **Proposta de preço final**, conforme solicitado no item 8 deste edital.
- b) **Documentos de habilitação**, conforme solicitado no item 9 deste edital.

## 8. PROPOSTA DE PREÇO FINAL

8.1 A proposta de preço final do licitante que apresentou o **menor preço** deverá ser redigida em linguagem clara, perfeitamente legível, identificada e assinada pelo representante legal do licitante, enviada em campo próprio do Portal de Compras Públicas, em formato PDF, e conter, ainda:

- a) **Prazo de validade, não inferior a 150 (cento e cinquenta) dias consecutivos**, a contar da data de sua apresentação. Caso o prazo não seja explícito na proposta, subentender-se-á o prazo aqui definido;
- b) **Por Item** (em algarismo e por extenso).
- c) A **Planilha orçamentária detalhada, a Planilha de BDI, a Planilha de Encargos Sociais e o Cronograma Físico-Financeiro**, devidamente preenchidos.

8.2 Os preços deverão ser expressos em moeda corrente nacional, com até 02 (duas) casas decimais, considerando as condições deste edital e seus anexos.

8.3 A proposta de preço final deverá estar adequada ao valor último lance ofertado (em caso de disputa de lances) ou adequada ao valor apresentado pelo licitante na fase de negociação (quando houver).

8.4 A proposta de preço deverá ser fornecida de acordo com a Planilha Orçamentária em formato “.excel” ou “.ods”, sendo

de inteira responsabilidade das licitantes o seu eventual manuseio.

8.4.1 O fornecimento deste documento não exime a empresa de observar fielmente a Planilha Orçamentária, em formato ".pdf", que serve de referência para o julgamento da presente licitação.

## 9. DOCUMENTOS DE HABILITAÇÃO

9.1 O licitante deverá enviar, por meio de campo próprio do Portal de Compras Públicas, em formato PDF, perfeitamente legíveis, os documentos abaixo relacionados, para fins de habilitação.

### 9.2 HABILITAÇÃO JURÍDICA:

a) **Ato constitutivo, estatuto ou contrato social em vigor**, devidamente registrado, em se tratando de sociedades comerciais e, no caso de sociedades por ações, acompanhado de documentos de eleição de seus administradores. A apresentação do contrato social consolidado, devidamente registrado na Junta Comercial, substitui a apresentação das alterações;

b) **Decreto de autorização**, em se tratando de empresa ou sociedade estrangeira em funcionamento no País, e ato de registro ou autorização para funcionamento expedido pelo órgão competente, quando a atividade assim o exigir;

9.2.1 O licitante que, durante a fase de apresentação de proposta e/ou fase de lances, usufruiu dos benefícios concedidos pela LC 123/2006 (**ME/EPP**) deverá, ainda, apresentar os seguintes documentos:

a) Documento legal que **comprove o efetivo enquadramento** como Microempresa ou Empresa de Pequeno Porte, devidamente registrado pelo órgão competente;

b) **Declaração** assinada pelo representante legal do licitante, que **não está inciso em nenhuma das vedações** do parágrafo 4º do artigo 3º da Lei Complementar nº 123/2006, e que observa e atende aos parágrafos 1º, 2º e 3º do artigo 4º da Lei Federal nº 14.133/2021.

### 9.3 HABILITAÇÃO FISCAL, SOCIAL E TRABALHISTA:

a) Comprovante de inscrição no **Cadastro Nacional de Pessoas Jurídicas (CNPJ)**;

b) Prova de **Inscrição no cadastro de contribuintes estadual ou municipal**, se houver, relativo ao domicílio ou sede do licitante, pertinente ao seu ramo de atividade e compatível com o objeto contratual;

c) Prova de **regularidade para com as Fazendas Federal, Estadual e Municipal** do domicílio ou sede do licitante, ou outra equivalente, na forma da lei;

d) Certificado de **Regularidade de Situação (FGTS-CRF)** perante o Fundo de Garantia por Tempo de Serviço – FGTS;

e) Prova de **regularidade perante a Justiça do Trabalho**, através da Certidão Negativa de Débitos Trabalhistas (CNDT).

### 9.4 HABILITAÇÃO ECONÔMICO-FINANCEIRA:

a) **Certidão Negativa de falência, de concordata, de recuperação judicial ou extrajudicial**, expedida pelo distribuidor da sede do licitante.

a1) No caso de certidão positiva de recuperação judicial ou extrajudicial, o licitante deverá apresentar a comprovação de que o respectivo plano de recuperação foi acolhido judicialmente, na forma do artigo 58 da Lei nº 11.101/2005.

b) Deverão apresentar **balanço patrimonial, demonstração de resultado de exercício e demais demonstrações contábeis dos 2 (dois) últimos exercícios sociais**, exigíveis e apresentados na forma da lei (registrado na Junta Comercial ou Speed, conforme regulamentação do Conselho Federal de Contabilidade) devidamente assinado pelo diretor ou representante legal da empresa e respectivo contador responsável, que comprovem a boa situação financeira da empresa.

b.1) A apresentação do Balanço Patrimonial e das Demonstrações Contábeis é **obrigatória para todas as empresas**, independentemente do porte, classificação ou enquadramento para fins tributários, podendo ser atualizados por índices

oficiais quando, encerrado há mais de três meses da data de apresentação da proposta;

b.2) É vedada a substituição por balancetes ou balanços provisórios.

**b.3)** Nos casos de apresentação de **Balanço Patrimonial de Abertura**, a empresa licitante deve apresentar documento de constituição em que evidencie possuir um valor de Capital Social mínimo equivalente a **10% (dez por cento) do valor médio da licitação**.

b.4) A situação financeira da licitante será verificada a partir dos seguintes índices e parâmetros (em conformidade com a Instrução Normativa nº 01/2022-SMF):

ÍNDICE DE LIQUIDEZ GERAL (índice mínimo: 1,00): AC (+) ARLP/PC (+) PNC

ÍNDICE DE LIQUIDEZ CORRENTE (índice mínimo: 1,00): AC/PC

ÍNDICE DE ENDIVIDAMENTO (índice máximo: 0,85): PC (+) PNC/AT

AC = Ativo circulante; PC = Passivo Circulante; PNC = Passivo Circulante;

ARLP = Ativo Realizável em Longo Prazo; PNC = Passível Não Circulante.

AT = Ativo Total;

## 9.5 HABILITAÇÃO TÉCNICA:

- a)** Certidão de registro da pessoa jurídica e do responsável técnico na entidade profissional competente; ou seja, no Conselho Regional de Engenharia e Arquitetura do Rio Grande do Sul (CREA/RS) ou no Conselho de Arquitetura e Urbanismo (CAU);
- b)** Atestado de capacitação técnico-profissional em nome do responsável técnico da empresa, registrado no CREA/RS ou CAU, fornecido por pessoa jurídica de direito público ou privado;
- c)** Prova de que a empresa possui em seu quadro funcional permanente, profissional de nível superior, detentor de Atestado de Responsabilidade Técnica para execução de obras e/ou serviços de complexidade tecnológica operacional equivalente ou superior ao objeto desta licitação, devidamente atestado pelo CREA, devendo tal prova, além de Certidão emitida pelo CREA/RS ou CAU/RS ou por este visada, ser produzida da seguinte forma:
  - c.1)** em se tratando de sócio(s) da empresa, por intermédio da apresentação do contrato social ou documento equivalente e no caso de empregado(s), mediante cópia da(s) Carteira(s) de Trabalho devidamente registrada(s), cópia da(s) Ficha(s) ou Livro de Registro e cópia das últimas 02 (duas) GEFIP's e RE's onde constar(em) seu(s) nome(s);
  - c.2)** a prova de que o(s) profissional(is) é(são) detentor(es) de Responsabilidade Técnica, será feita mediante a apresentação de atestado(s) fornecido(s) por pessoa jurídica de direito público ou privado, devidamente registrada no CREA, CAU ou certidão de Acervo Técnico (CAT) emitida pelo mesmo.
- d)** Para os casos das empresas não registradas no Conselho Regional de Engenharia e Arquitetura – CREA ou CAU do Estado do Rio Grande do Sul, o respectivo Certificado de Registro deverá ser visado pelo CREA-RS ou CAU-RS, em conformidade com o que dispõe a Lei nº 5.194 de 24 de dezembro de 1966, em consonância com a Resolução nº 413 de 27 de junho de 1997, do CONFEA;
- e)** Declaração emitida pela proponente, firmada também pelo(s) responsável(is) Técnico(s) de que, visitou o local da obra e que o(s) projeto(s), memorial(is) descriptivo(s), orçamento(s) e cronograma(s) estão de acordo com a(s) obra(s) e serviço(s) a ser(em) executada(s);
- f)** Declaração emitida pela proponente, firmada também pelo(s) responsável(is) Técnico(s) de que, através da visita do local da obra, tomou conhecimento de todas as informações, características, complexidades físicas e tecnológicas e condições locais para elaboração de sua proposta e para a execução dos serviços/obras;
- g)** Relação de Equipe Técnica responsável pela condição dos trabalhos, com nomes e qualificação de cada técnico de nível superior ou médio, até o nível de encarregado;
- h)** Relação dos equipamentos julgados necessários à execução dos serviços, indicando o estado de conservação e a

condição de disponibilidade. Em caso de locação deverá indicar o nome de quem será(ão)o(s) locador(es) dos mesmos com a declaração da devida concordância do(s) locador(es) assinado pelo responsável pela mesma;

**Observação:** A licitante interessada em participar dessa Concorrência Pública Eletrónica poderá vistoriar o local, através de um dos seus responsáveis técnicos, devidamente credenciado, no local onde serão executados os serviços até o penúltimo dia útil que anteceder a data fixada no preâmbulo deste Edital para a abertura do certame, com o objetivo de inteirar-se das condições e grau de dificuldade existentes, mediante prévio agendamento de horário junto a Secretaria de Planejamento do Município. A vistoria será acompanhada por representante da Secretaria de Planejamento do Município.

#### 9.6 OUTROS DOCUMENTOS DE HABILITAÇÃO (DECLARAÇÕES):

- a) Declaração de **Pleno Conhecimento do Edital e seus Anexos** e, consequentemente, dos serviços a serem executados e, ainda, que se sujeita a todas as condições estabelecidas;
- b) Declaração de **Idoneidade**, de que não incorre em qualquer das condições impeditivas, especificando:
  - b1) não está declarado inidôneo para licitar ou contratar com a Administração Pública;
  - b2) não está impedido de licitar e contratar com o Município de Cacequi;
  - b3) que não incorre nas demais condições impeditivas previstas na Lei Federal nº 14.133/2021.
- c) Declaração de Atendimento à Norma do Inciso XXXIII do artigo 7º da Constituição Federal, que **proíbe trabalhos noturnos, perigosos ou insalubres aos menores de 18 anos e de qualquer trabalho a menores de 16 anos**, salvo na condição de aprendiz, a partir de 14 anos;
- d) Declaração de que cumpre as exigências de **reserva de cargos para pessoa com deficiência e para reabilitado da Previdência Social**, previstas em lei e em outras normas específicas;
- e) Da **habilitação de Microempresas (ME) e Empresas de Pequeno Porte (EPP)**, nos termos da Lei Complementar 123/2006.
  - e1) As microempresas e as empresas de pequeno porte, por ocasião da participação nesta licitação, deverão enviar toda a documentação exigida para efeito de comprovação de regularidade fiscal e trabalhista, mesmo que esta apresente alguma restrição.
  - e2) Havendo alguma restrição na comprovação da regularidade fiscal e trabalhista, será assegurado o **prazo de 05 (cinco) dias úteis**, cujo termo inicial corresponderá ao momento em que o proponente for declarado vencedor do certame, prorrogável por igual período, a critério da Administração, para regularização da documentação, para pagamento ou parcelamento do débito e para emissão de eventuais certidões negativas ou positivas com efeito de certidão negativa.
  - e3) A não-regularização da documentação no prazo previsto na alínea "f2" deste subitem, implicará decadência do direito à contratação, sem prejuízo das sanções previstas na Lei Federal nº 14.133/2021, sendo facultado à Administração convocar os licitantes remanescentes, na ordem de classificação, para a assinatura do contrato, ou revogar a licitação.
  - e4) A comprovação de regularidade fiscal e trabalhista das microempresas e das empresas de pequeno porte somente será exigida para efeito de assinatura do contrato.

9.6.1 As declarações solicitadas neste item deverão ser emitidas pelo licitante e **assinadas, no mínimo, pelo representante legal** (onde deverá constar de forma expressa esta condição).

9.6.2 Os documentos de habilitação apresentados deverão estar no nome (razão social) e CNPJ do licitante. Se o licitante for a matriz, todos os documentos deverão estar em nome da matriz, e se o licitante for a filial, todos os documentos deverão estar em nome da filial, exceto aqueles documentos que, pela própria natureza, comprovadamente, forem emitidos somente em nome da matriz.

9.6.3 Todos os documentos exigidos para habilitação deverão estar em plena validade na data da realização do certame, após a convocação do Agente de Contratação/Pregoeiro. **Caso o órgão emissor não declare a validade do documento, essa se-rá de 90 (noventa) dias contados a partir da data de emissão**, exceto atestados de capacidade técnica e o comprovante de inscrição no CNPJ.

9.6.4 Os documentos expedidos pela internet estarão sujeitos à verificação de sua autenticidade através de consulta realizada pelo Agente de Contratação, caso necessário.

9.6.5 Serão aceitos documentos assinados eletronicamente, nos termos da legislação.

9.6.6 Documento original (não digital) somente será exigido pela Administração, quando houver fundada dúvida em relação à integridade do documento digital.

## 10. JULGAMENTO DA PROPOSTA E DOS DOCUMENTOS DE HABILITAÇÃO

10.1 O Agente de Contratação/Pregoeiro examinará a proposta de menor preço quanto à adequação ao solicitado e classificará a proposta que atender aos requisitos do edital e de seus anexos.

### 10.2 Serão desclassificadas as propostas que:

- a) contiverem **vícios insanáveis**;
- b) **não obedecerem às especificações técnicas** pormenorizadas no edital;
- c) apresentarem **preços ineqüíveis ou permanecerem acima do orçamento estimado** para a contratação;
- d) **não tiverem sua exequibilidade demonstrada**, quando exigido pela Administração;
- e) apresentarem **desconformidade com quaisquer outras exigências** do edital, desde que insanável.

f) A Administração poderá realizar diligências para aferir a exequibilidade das propostas ou exigir dos licitantes que ela seja demonstrada, conforme disposto na alínea d).

10.3 Caso a proposta atenda às condições do edital e seus anexos, o Agente de Contratação/Pregoeiro passará ao exame dos documentos de habilitação do licitante.

10.4 Em caso de desclassificação da proposta, serão convocados os demais licitantes, na ordem de classificação e, assim, sucessivamente, até a obtenção de proposta válida.

10.5 Como condição prévia ao exame dos documentos de habilitação do licitante, o Agente de Contratação verificará eventual descumprimento das condições de participação, **especialmente quanto à existência de sanção**, mediante consulta no Portal de Compras Públicas e nos seguintes cadastros:

- a) **Cadastro Nacional de Empresas Inidôneas e Suspensas (CEIS)** e **Cadastro Nacional de Empresas Punitas (CNEP)**, mantidos pela Controladoria-Geral da União;
- b) **Cadastro Nacional de Condenações Cíveis por Ato de Improbidade Administrativa e Inelegibilidade**, mantido pelo Conselho Nacional de Justiça;
- c) **Relação de Inidôneos**, mantida pelo Tribunal de Contas da União (TCU).

10.5.1 A consulta aos cadastros será realizada em nome da empresa licitante e também de seu sócio majoritário, por força do artigo 12 da Lei nº 8.429/1992, que prevê, dentre as sanções impostas ao responsável pela prática de ato de improbidade administrativa, a proibição de contratar com o Poder Público, inclusive por intermédio de pessoa jurídica da qual seja sócio majoritário.

10.5.2 **Constatada a existência de sanção, o Agente de Contratação/Pregoeiro reputará o licitante inabilitado**, por falta de condição de participação.

10.6 O Agente de Contratação/Pregoeiro examinará os documentos e considerará habilitado o licitante que atender às exigências constantes deste edital, inabilitando-o em caso contrário.

10.7 Após a entrega dos documentos para habilitação, **não será permitida a substituição ou a apresentação de novos**

documentos, salvo em sede de diligência, para:

- a) Complementação de informações acerca dos documentos já apresentados pelos licitantes e desde que necessária para apurar fatos existentes à época da abertura do certame;
- b) Atualização de documentos cuja validade tenha expirado após a data de recebimento das propostas.

10.8 Em qualquer fase da licitação, o Agente de Contratação/Pregoeiro ou a Autoridade Competente poderão promover diligência destinada à complementação de informações acerca de documentos exigidos neste edital e já apresentados pelo licitante.

**10.8.1** Havendo necessidade de envio de informações ou documentos complementares, o **licitante será convocado a enviá-los, via sistema, em prazo não inferior a 02 (duas) horas e não superior a 48 (quarenta e oito) horas.**

10.9 Constatado o atendimento às exigências de habilitação estabelecidas no edital, o licitante será declarado vencedor.

10.10 Em caso de inabilitação, serão convocados os demais licitantes, na ordem de classificação e, assim, sucessivamente, até a obtenção de licitante que atenda aos requisitos de classificação e de habilitação.

10.11 Na análise dos documentos de habilitação, o Agente de Contratação/Pregoeiro poderá sanar erros ou falhas que não alterem a substância dos documentos e sua validade jurídica, mediante despacho fundamentado, registrado e acessível a todos, atribuindo-lhes eficácia para fins de habilitação e classificação.

10.12 O sistema eletrônico do Portal de Compras Públicas disponibilizará as atas, relatórios e demais documentos, que poderão ser visualizados e impressos pelos interessados.

10.13 O Agente de Contratação/Pregoeiro ou a Autoridade Competente poderão suspender ou reabrir a sessão pública a qualquer momento, justificadamente.

10.14 Na hipótese de necessidade de suspensão, a **sessão pública será reiniciada**, mediante aviso prévio no sistema com, no mínimo, **24 (vinte e quatro) horas** de antecedência, e a ocorrência será registrada em ata.

## 11. RECURSO ADMINISTRATIVO

**11.1** Declarado o vencedor da licitação, após o término do julgamento da proposta e dos documentos de habilitação, qualquer licitante poderá, durante o prazo concedido na sessão pública, **não inferior a 10 (dez) minutos**, de forma imediata, em campo próprio do sistema, **manifestar sua intenção de recorrer, sob pena de preclusão**.

11.2 As **razões do recurso** deverão ser apresentadas em campo próprio no sistema, no prazo de até **03 (três) dias úteis**, contados a partir da data da intimação ou da lavratura da ata.

11.3 Os demais licitantes ficarão intimados para, se desejarem, apresentar contrarrazões, em campo próprio no sistema, no prazo de até **03 (três) dias úteis**, contados do término do prazo do recorrente ou da data da intimação.

11.4 O recurso será dirigido à autoridade que tiver editado o ato ou proferido a decisão recorrida, a qual poderá **reconsiderar a decisão** no prazo de até **03 (três) dias úteis**, ou, nesse mesmo prazo, **encaminhar recurso para a autoridade superior**, a qual deverá proferir sua decisão no prazo de até **10 (dez) dias úteis**, contados do recebimento dos autos.

11.5 O acolhimento do recurso importará na invalidação apenas dos atos que não possam ser aproveitados.

11.6 O recurso e a reconsideração terão efeito suspensivo até a decisão final da autoridade competente.

11.7 Na elaboração da decisão acerca do recurso, o Agente de Contratação/Pregoeiro e/ou a Autoridade Competente serão auxiliados, quando necessário, pelo setor técnico competente e pelo setor jurídico.

11.8 Os interessados ficam obrigados a acessar o Portal de Compras Públicas para obter a resposta ao recurso apresentado.

11.9 Será assegurado ao licitante vista dos elementos indispensáveis à defesa de seus interesses.

11.10 - A apreciação dos recursos dar-se-á em fase única, na forma prevista no inciso II do § 1º do artigo 165 da Lei Federal nº 14.133/2021.

## 12. HOMOLOGAÇÃO.

12.1 Encerradas as fases de julgamento e habilitação, e exauridos os recursos administrativos, o processo licitatório será encaminhado à autoridade superior, que poderá, nos termos do art.71 da Lei nº 14.133/2021:

- a) Determinar o retorno dos autos para saneamento de irregularidades;
- b) Revogar a licitação por motivo de conveniência e oportunidade;
- c) Proceder à anulação da licitação, de ofício ou mediante provocação de terceiros, sempre que presente ilegalidade in-sanável;
- d) Homologar a licitação.

12.2 Ao pronunciar a nulidade, a autoridade indicará expressamente os atos com vícios insanáveis, tornando sem efeito todos os subsequentes que deles dependam, e dará ensejo à apuração de responsabilidade de quem lhes tenha dado causa.

12.3 O motivo determinante para a revogação do processo licitatório deverá ser resultante de fato superveniente devidamente comprovado.

12.4 Nos casos de anulação e revogação, deverá ser assegurada a prévia manifestação dos interessados.

## 13. CONTRATO

13.1 A Autoridade Competente adjudicará o objeto licitado ao vencedor do certame e homologará o resultado da licitação, convocando o adjudicatário a assinar e entregar o contrato dentro do prazo máximo de 5 (cinco) dias úteis a contar da data em que for convocado para fazê-lo junto ao Município, salvo na hipótese prevista no § 3º do Art. 96 da Lei 14.133/2021.

13.1.1 Será exigida garantia adicional do licitante vencedor cuja proposta for inferior a 85% (oitenta e cinco por cento) do preço global estimado pela Administração, equivalente à diferença entre este último e o preço global da proposta, conforme parágrafo 5º do artigo 59 da Lei Federal nº 14.133/2021.

13.1.2 Se a garantia for caução em dinheiro, ela será devolvida no término do contrato.

13.2 No mesmo prazo definido para entrega do contrato assinado, o licitante vencedor deverá enviar os demais documentos para o e-mail [licitacao@cacequi.rs.gov.br](mailto:licitacao@cacequi.rs.gov.br) ou, excepcionalmente, entregá-los no Departamento de Compras.

13.3 A Administração poderá, quando o proponente vencedor, convocado dentro do prazo de validade de sua proposta, não apresentar situação regular ou se recusar injustificadamente a assinar o contrato, convidar os demais proponentes classificados, ou revogar a licitação, nos termos da Lei Federal nº 14.133/2021.

13.4 Caso o licitante vencedor não entregue o contrato assinado e os demais documentos solicitados no prazo definido neste edital, dentro da validade da proposta, será ele havido como desistente, ficando sujeito às sanções administrativas previstas no item 15 do presente edital.

13.5 O prazo para entrega do contrato assinado e dos demais documentos solicitados poderá ser prorrogado por até igual período, desde que solicitado por escrito, durante seu transcurso, devidamente justificado pelo licitante vencedor e aceito pela Administração.

13.6 O contrato regular-se-á, no que concerne à execução, inexecução, alteração ou rescisão, pelas disposições da Lei Federal nº 14.133/2021, pelas disposições do edital e pelos preceitos do direito público.

## 14. SANÇÕES ADMINISTRATIVAS

14.1 Comete infração administrativa, nos termos da Lei nº 14.133/2021, o licitante/adjudicatário que:

- a) Der causa à inexecução parcial ou total do contrato;
- b) Deixar de entregar os documentos exigidos no certame;
- c) Não manter a proposta, salvo em decorrência de fato superveniente devidamente justificado;
- d) Não assinar o termo de contrato ou aceitar/retirar o instrumento equivalente, quando convocado dentro do prazo de validade da proposta;
- e) Ensejar o retardamento da execução ou entrega do objeto da licitação sem motivo justificado;
- f) Apresentar declaração ou documentação falsa;
- g) Fraudar a licitação ou praticar ato fraudulento na execução do contrato;
- h) Comportar-se de modo inidôneo ou cometer fraude de qualquer natureza;
- i) Praticar atos ilícitos com vistas a frustrar os objetivos da licitação;
- j) Praticar ato lesivo previsto no art. 5º da Lei nº 12.846/2013.

14.2 O licitante/adjudicatário que cometer qualquer das infrações discriminadas nos subitens anteriores ficará sujeito, sem prejuízo da responsabilidade civil e criminal, às seguintes sanções:

- a) Advertência por escrito;
- b) Multa;
- c) Impedimento de licitar e contratar;
- d) Declaração de inidoneidade para licitar ou contratar.

14.3 A penalidade de multa pode ser aplicada cumulativamente com as demais sanções.

14.4 Do ato que aplicar a penalidade caberá recurso, no prazo de 15 (quinze) dias úteis, a contar da ciência da intimação, podendo a autoridade que tiver proferido o ato reconsiderar sua decisão ou, no prazo de 05 (cinco) dias encaminhá-lo devida - mente informado para a apreciação e decisão superior, no prazo de 20 (vinte) dias úteis.

14.5 Serão publicadas na Imprensa Oficial do Município as sanções administrativas previstas no item acima deste edital, inclusive a reabilitação perante a Administração Pública.

14.6 Os licitantes e o contratado devem observar e fazer observar, por seus fornecedores e subcontratados, se admitida à subcontratação, o mais alto padrão de ética durante todo o processo de licitação, de contratação e de execução do objeto contratual.

## 15. PAGAMENTO

15.1 Após a execução do objeto contratado ou parcela dele, o pagamento será executado no prazo de até 30 (TRINTA) DIAS da liquidação da documentação.

15.1.1 A nota fiscal deverá trazer os seguintes dados cadastrais do Município de Cacequi:

Prefeitura Municipal de Cacequi
CNPJ: 88.604.897/0001-03
Inscrição Estadual: Isento
Endereço: Rua Bento Gonçalves, nº 363, Centro, Cacequi/RS – 9750-000
Medição xx – Concorrência Pública 05/2025, Contrato Administrativo xx/2025 – Pavimentação com bloco de concreto intertravado de trecho da Rua Marechal Hermes. Contrato de Repasse CEF nº 958.567/2024 – Programa de Apoio à Política Nacional de Desenvolvimento Urbano – Ministério das Cidades.

15.2 Os arquivos eletrônicos dos documentos fiscais (arquivo XML e a DANFE da NFE ou NFSE) deverão ser encaminhados

Prefeitura Municipal de Cacequi – Rua Bento Gonçalves, 363 – Centro – Cep 97.450-000

Fones: (55)3254-1025 – Email: [licitacao@cacequi.rs.gov.br](mailto:licitacao@cacequi.rs.gov.br)

pela empresa adjudicatária, obrigatoriamente, para o e-mail [licitacao@cacequi.rs.gov.br](mailto:licitacao@cacequi.rs.gov.br).

15.3 O pagamento será realizado pelo Município de Cacequi mediante Ordem Bancária de Transferência Voluntária – OBTV, realizada através da plataforma Transfere.gov, onde previamente a empresa contratada deverá realizar seu cadastro, habilitação e vinculação junto ao contrato de repasse ora citado no processo, que indicará em formulário próprio o nome da instituição, a localidade, o código da agência bancária e o número da conta-corrente para que seja realizada a operação.

15.4 As informações referidas no item 17.4 deverão ser encaminhadas à o Departamento de Contabilidade da Secretaria Municipal da Fazenda, ficando o contratado obrigado a mantê-las atualizadas.

## 16. DISPOSIÇÕES GERAIS

16.1 Não havendo expediente ou ocorrendo qualquer fato superveniente que impeça a realização do certame na data marcada, a sessão será automaticamente transferida para o primeiro dia útil subsequente, no mesmo horário anteriormente estabelecido, desde que não haja comunicação em contrário, pelo Pregoeiro.

16.2 Todas as referências de tempo no Edital, no aviso e durante a sessão pública observarão o horário de Brasília – DF.

16.3 A homologação do resultado desta licitação não implicará direito à contratação.

16.4 As normas disciplinadoras da licitação serão sempre interpretadas em favor da ampliação da disputa entre os interessados, desde que não comprometam o interesse da Administração, o princípio da isonomia, a finalidade e a segurança da contratação.

16.5 Os licitantes assumem todos os custos de preparação e apresentação de suas propostas e a Administração não será, em nenhum caso, responsável por esses custos, independentemente da condução ou do resultado do processo licitatório.

16.6 Na contagem dos prazos estabelecidos neste Edital e seus Anexos, excluir-se-á o dia do início e incluir-se-á o do vencimento. Só se iniciam e vencem os prazos em dias de expediente na Administração.

16.7 O desatendimento de exigências formais não essenciais não importará o afastamento do licitante, desde que seja possível o aproveitamento do ato, observados os princípios da isonomia e do interesse público.

16.8 O licitante é o responsável pela fidelidade e legitimidade das informações prestadas e dos documentos apresentados em qualquer fase da licitação.

16.8.1 A falsidade de qualquer documento apresentado ou a inverdade das informações nele contidas implicará a imediata desclassificação do proponente que o tiver apresentado, ou, caso tenha sido o vencedor, a rescisão do contrato ou do documento equivalente, sem prejuízo das demais sanções cabíveis.

16.9 Em caso de divergência entre disposições deste Edital e de seus anexos ou demais peças que compõem o processo, prevalecerá as deste Edital.

16.10 O Município poderá revogar este Pregão por razões de interesse público decorrente de fato superveniente que constitua óbice manifesto e incontornável, ou anulá-lo por ilegalidade, de ofício ou por provocação de terceiros, salvo quando for viável a convalidação do ato ou do procedimento viciado, desde que observados os princípios da ampla defesa e contraditório.

16.10.1 A anulação do Pregão induz à extinção do contrato.

16.10.2. A anulação da licitação por motivo de ilegalidade não gera obrigação de indenizar.

16.11 O Edital está disponibilizado, na íntegra, no endereço eletrônico: [www.portaldecompraspublicas.com.br](http://www.portaldecompraspublicas.com.br), no sítio eletrônico oficial do município [www.cacequi.rs.gov.br](http://www.cacequi.rs.gov.br) e também poderão ser lidos e/ou obtidos no Departamento de Compras – DECOM.

16.12 Integram este Edital, para todos os fins e efeitos, os seguintes anexos:

Anexo I –  
Memorial  
Descritivo

Anexo II – Planilha Orçamentária  
Anexo III – Cronograma de execução.  
Anexo IV – Pranchas e detalhamento das obras  
Anexo V – Declaração de não empregar menor  
Anexo VI – Minuta do Contrato

Cacequi, 27 de Agosto de 2025.

**Ana Paula Mendes Machado Del'Olmo**  
**Prefeita Municipal**

Este edital se encontra  
examinado e aprovado pela  
Procuradoria Geral do  
Município. Em \_\_\_/\_\_\_/2025.

#### ANEXO I – MEMORIAL DESCRIPTIVO

**Objeto:** Calçamento de rua com blocos de concreto intertravado.

#### Endereço da Obra:

Rua Marechal Hermes (Trecho entre as Ruas Santos Dumont e Demétrio Vasconcelos), Rua Demétrio Vasconcelos (Trecho entre as Ruas Marechal Hermes e Rua Curupaiti) e Rua Curupaiti (trecho entre Demétrio Vasconcelos e Rua José do Patrocínio), conforme coordenadas de GPS:

Rua Marechal Hermes: 29°89'33.52" S, 54°81'89.65" O  
Rua Demétrio Vasconcelos: 29°89'51.48" S, 54°81'80.46" O  
Rua Curupaiti: 29°89'57.17" S, 54°81'82.22" O

**Área Total:** 3.308,35 m<sup>2</sup>

#### 1- Instalação da Obra:

A obra deverá ser locada com estacas a cada 20,00 m definindo todo o seu traçado. Também deverá ser colocada no local de cada serviço uma placa indicativa da origem dos recursos e dados da obra, conforme modelo fornecido pela Prefeitura e no tamanho de 2,88 m<sup>2</sup>.

Deverá ser feito um nivelamento das ruas no sentido transversal, dando um cimento de 3 % do centro (eixo da via) para as sarjetas, começando desde o terreno natural até o revestimento final. Na fase de nivelação, deve-se dar atenção especial a compactação do terreno natural.

#### 2- Colocação de meio-fio:

Deverá ser colocado meio-fio de concreto de dimensões 100 x 30 x 15 x 13 cm, rejuntado com massa de cimento e areia no traço de 1:5, onde o meio-fio deverá ficar 15 cm acima do revestimento acabado ao longo da via e 5 cm acima do nível do pavimento nas calçadas.

### **3 – Aterro:**

Nas calçadas deverá ser executado um aterro com saibro com o objetivo de se atingir o nível desejado para o recebimento do pavimento de bloco de concreto. Este aterro deverá ser colocado com altura de 20 cm acima do terreno original e compactado de modo adequado para atingir a rigidez necessária para posteriormente receber a pavimentação.

### **4 - Calçamento:**

Para dar início ao assentamento do bloco intertravado, deve-se ser feito um serviço de nivelamento, raspando em torno de 15,0 cm o solo para retirar o excesso de areia solta, após, colocar 20,0 cm de solo argiloso no nível adequado, feito isto, compactar mecanicamente. Deverá ser colocado um “colchão” de pó de brita de 10,0 cm, para após ser recebida os blocos de concreto intertravado de 8,0 cm de espessura na pista de rolamento e de 6,0 cm de espessura nas calçadas.

Os blocos deverão ser assentados o mais próximo possível, sendo que o vão entre eles deverá ser rejuntado com pó de brita, para fins de orçamento foi considerado uma camada de 3,0 cm de espessura por toda a extensão da pista.

### **5 - Compactação:**

Após o revestimento, deverá ser colocado pó de brita, em torno de 3 cm de espessura, e após compactado mecanicamente. A compactação longitudinal deverá ser de fora para dentro, ou seja, começando pelas laterais da pista e indo em sentido do centro da mesma.

### **6 - Sinalização:**

Deverá ser colocada sinalização vertical, placas de indicação do fluxo do trânsito, conforme padrão do código brasileiro de trânsito e detalhado nas pranchas que acompanham este memorial.

### **7 - Limpeza da Obra:**

Depois de acabado os serviços, deverão ser recolhidos toda a sobra de materiais, como pedras, areia, pó de brita, etc... Deixando o lugar

apto para o trânsito, bem como deve ser removido todo o entulho das calçadas.

Cacequi (RS), 26 de novembro de 2024.

Cléo Ricardo da Silva Pinto  
Eng. Civil - CREA/RS 74550-D

**ANEXO II – PLANILHA ORÇAMENTÁRIA**

**Planilha de Levantamento Quantitativo**



Nº Macrosserviço / Serviço	Descrição Macrosserviço / Serviço	Qtd.	Und.	Nº Evento	Evento	Preço Total	Nº Frente de Obra	Frente de Obra	Qtd.	Valor	
<b>1</b>	<b>Instalação da Obra e Limpeza</b>					<b>R\$ 16.811,29</b>					
1.1	LOCAÇÃO DE REDE DE ÁGUA OU ESGOTO. AF_03/2024	718,00	M	1	Instalação da obra e limpeza	R\$ 7.180,00	—	1	Etapa 01	718,00	R\$ 7.180,00
1.2	REGULARIZAÇÃO E COMPACTAÇÃO DE SUBLEITO DE SOLO PREDOMINANTEMENTE ARENOSO, PARA OBRAS DE CONSTRUÇÃO DE PAVIMENTOS. AF_09/2024	3.308,35	M2	1	Instalação da obra e limpeza	R\$ 2.084,26	—	1	Etapa 01	3.308,35	R\$ 2.084,26
1.3	REGULARIZAÇÃO DE SUPERFÍCIES COM MOTONIVELADORA. AF_09/2024	2.490,35	M2	1	Instalação da obra e limpeza	R\$ 5.927,03	—	1	Etapa 01	2.490,35	R\$ 5.927,03
1.4	FORNECIMENTO E INSTALAÇÃO DE PLACA DE OBRA COM CHAPA GALVANIZADA E ESTRUTURA DE MADEIRA. AF_03/2022_PS	2,88	M2	1	Instalação da obra e limpeza	R\$ 1.620,00	—	1	Etapa 01	2,88	R\$ 1.620,00
<b>2</b>	<b>Base</b>					<b>R\$ 7.443,79</b>					
2.1	CONSTRUÇÃO DE BASE E SUB-BASE PARA PAVIMENTAÇÃO DE	661,67	M3	2	Base	R\$ 7.443,79	—	1	Etapa 01	397,67	R\$ 4.473,79
	SOLO DE COMPORTAMENTO LATERÍTICO (ARENOSO), COM ESPESSURA DE 15 CM - EXCLUSIVE ESCAVAÇÃO, CARGA E TRANSPORTE E SOLO. AF_09/2024							2	Etapa 02	132,00	R\$ 1.485,00
								3	Etapa 03	132,00	R\$ 1.485,00
<b>3</b>	<b>Meio fio</b>					<b>R\$ 79.425,00</b>					
3.1	ASSENTAMENTO DE GUIA (MEIO-FIO) EM TRECHO RETO, CONFECIONADA EM CONCRETO PRÉ-FABRICADO, DIMENSÕES 100X15X13X30 CM (COMPRIMENTO X BASE INFERIOR X BASE SUPERIOR X ALTURA). AF_01/2024	1.412,00	M	3	Meio fio	R\$ 79.425,00	—	1	Etapa 01	141,00	R\$ 7.931,25
								2	Etapa 02	494,00	R\$ 27.787,50
								3	Etapa 03	494,00	R\$ 27.787,50
								4	Etapa 04	283,00	R\$ 15.918,75
<b>4</b>	<b>Tubulação de esgoto pluvial</b>					<b>R\$ 139.120,95</b>					
4.1	TUBO DE CONCRETO (SIMPLES) PARA REDES COLETORAS DE ÁGUAS PLUVIAIS, DIÂMETRO DE 400 MM, JUNTA RÍGIDA, INSTALADO EM LOCAL COM BAIXO NÍVEL DE INTERFERÊNCIAS - FORNECIMENTO E ASSENTAMENTO. AF_03/2024	667,00	M	4	Tubulação de esgoto pluvial	R\$ 68.367,50	—	1	Etapa 01	400,00	R\$ 41.000,00
								2	Etapa 02	200,00	R\$ 20.500,00
								3	Etapa 03	67,00	R\$ 6.867,50
4.2	TUBO DE CONCRETO ARMADO PARA ÁGUAS PLUVIAIS, CLASSE PA-1, COM ENCAIXE PONTA E BOLSA, DIAMETRO NOMINAL DE 400 MM	51,00	M	4	Tubulação de esgoto pluvial	R\$ 6.247,50	—	1	Etapa 01	30,00	R\$ 3.675,00
								2	Etapa 02	15,00	R\$ 1.837,50
								3	Etapa 03	6,00	R\$ 735,00
4.3	ASSENTAMENTO DE TUBO DE CONCRETO PARA REDES COLETORAS DE ESGOTO SANITÁRIO, DIÂMETRO DE 400 MM, JUNTA ELÁSTICA, INSTALADO EM LOCAL COM BAIXO NÍVEL DE INTERFERÊNCIAS (NÃO INCLUI FORNECIMENTO). AF_03/2024	51,00	M	4	Tubulação de esgoto pluvial	R\$ 1.593,75	—	1	Etapa 01	30,00	R\$ 937,50
								2	Etapa 02	15,00	R\$ 468,75
								3	Etapa 03	6,00	R\$ 187,50
4.4	CAIXA PARA BOCA DE LOBO SIMPLES RETANGULAR EM ALVENARIA COM TIJOLOS CERÂMICOS MACIÇOS, DIMENSÕES INTERNAS: 0,6X1X1,2 M. AF_12/2020	22,00	UN	4	Tubulação de esgoto pluvial	R\$ 35.750,00	—	1	Etapa 01	13,00	R\$ 21.125,00
								2	Etapa 02	7,00	R\$ 11.375,00
								3	Etapa 03	2,00	R\$ 3.250,00
4.5	ESCAVAÇÃO MECANIZADA DE VALA COM PROFUNDIDADE ATÉ	746,72	M3	4	Tubulação de esgoto pluvial	R\$ 7.467,20	—	1	Etapa 01	448,00	R\$ 4.480,00

	1,5 M (MÉDIA MONTANTE E JUSANTE/UMA COMPOSIÇÃO POR TRECHO), RETROESCAV. (0,26 M3), LARGURA DE 0,8 M A 1,5 M, EM SOLO DE 1A CATEGORIA, LOCAIS COM BAIXO NÍVEL DE INTERFERÊNCIA. AF_09/2024							2	Etapa 02	224,00	R\$ 2.240,00
								3	Etapa 03	74,72	R\$ 747,20
4.6	REATERRO MECANIZADO DE VALA COM RETROESCAVADORA (CAPACIDADE DA CAÇAMBAS DA RETRO: 0,26 M <sup>3</sup> /POTÊNCIA: 88 HP), LARGURA ATÉ 0,8 M, PROFUNDIDADE ATÉ 1,5 M, COM SOLO (SEM SUBSTITUIÇÃO) DE 1 <sup>a</sup> CATEGORIA, COM COMPACTADOR DE SOLOS DE PERCUSSÃO. AF_08/2023	656,50	M3	4	Tubulação de esgoto pluvial	R\$ 19.695,00	—	1	Etapa 01	394,00	R\$ 11.820,00
								2	Etapa 02	197,00	R\$ 5.910,00
								3	Etapa 03	65,50	R\$ 1.965,00
<b>5</b>	<b>Pavimentação</b>					<b>R\$ 345.733,82</b>					
5.1	EXECUÇÃO DE PASSEIO EM PISO INTERTRAVADO, COM BLOCO RETANGULAR COR NATURAL DE 20 X 10 CM, ESPESSURA 6 CM. AF_10/2022	818,00	M2	5	Pavimentação	R\$ 65.440,00	—	1	Etapa 01	83,00	R\$ 6.640,00
								2	Etapa 02	245,00	R\$ 19.600,00
								3	Etapa 03	245,00	R\$ 19.600,00
								4	Etapa 04	245,00	R\$ 19.600,00
5.2	EXECUÇÃO DE PAVIMENTO EM PISO INTERTRAVADO, COM BLOCO 16 FACES DE 22 X 11 CM, ESPESSURA 8 CM. AF_10/2022	2.490,35	M2	5	Pavimentação	R\$ 217.905,63	—	1	Etapa 01	249,35	R\$ 21.818,12
								2	Etapa 02	747,00	R\$ 65.362,50
								3	Etapa 03	747,00	R\$ 65.362,50
								4	Etapa 04	747,00	R\$ 65.362,50
5.3	TRANSPORTE COM CAMINHÃO BASCULANTE DE 14 M <sup>3</sup> , EM VIA URBANA PAVIMENTADA, DMT ATÉ 30 KM (UNIDADE: M3XKM). AF_07/2020	12.902,51	M3XKM	5	Pavimentação	R\$ 32.256,40	—	1	Etapa 01	1.292,56	R\$ 3.231,40
								2	Etapa 02	3.870,00	R\$ 9.675,00
								3	Etapa 03	3.870,00	R\$ 9.675,00
								4	Etapa 04	3.870,00	R\$ 9.675,00
5.4	TRANSPORTE COM CAMINHÃO BASCULANTE DE 14 M <sup>3</sup> , EM VIA URBANA PAVIMENTADA, ADICIONAL PARA DMT EXCEDENTE A 30 KM (UNIDADE: M3XKM). AF_07/2020	26.665,31	M3XKM	5	Pavimentação	R\$ 30.131,79	—	1	Etapa 01	2.668,30	R\$ 3.015,18
								2	Etapa 02	7.999,00	R\$ 9.038,87
								3	Etapa 03	7.999,00	R\$ 9.038,87
								4	Etapa 04	7.999,00	R\$ 9.038,87
<b>6</b>	<b>Sinalização</b>					<b>R\$ 2.187,50</b>					
6.1	Sinalização vertical	7,00	UN	6	Sinalização	R\$ 2.187,50	—	4	Etapa 04	7,00	R\$ 2.187,50

**ANEXO III – CRONOGRAMA FÍSICO FINANCEIRO**

Dados Gerais	Eventos	Frentes de Obra	PO	PLQ	<b>CFF</b>
<b>Visão das Frentes de Obra por Evento</b>					
Nº do Evento	Título do Evento		Nº da Frente de Obra	Frente de Obra	
1	Instalação da obra e limpeza		—	1	Etapa 01
				1	Etapa 01
2	Base		—	2	Etapa 02
				3	Etapa 03
				1	Etapa 01
3	Meio fio		—	2	Etapa 02
				3	Etapa 03
				4	Etapa 04
4	Tubulação de esgoto pluvial		—	1	Etapa 01
				2	Etapa 02
				3	Etapa 03
				1	Etapa 01
5	Pavimentação		—	2	Etapa 02
				3	Etapa 03
				4	Etapa 04
6	Sinalização		—	4	Etapa 04
<b>Cronograma Físico-Financeiro</b>					
Nº do Período de Conclusão do Evento	Percentual Parcela	Valor Parcela	Percentual Acumulado	Valor Acumulado	
1	24,88%	R\$ 146.958,54	24,88%	R\$ 146.958,54	
2	29,67%	R\$ 175.280,12	54,55%	R\$ 322.238,66	
3	24,83%	R\$ 146.701,07	79,38%	R\$ 468.939,73	
4	20,62%	R\$ 121.782,62	100,00%	R\$ 590.722,35	

#### **ANEXO IV – PRANCHAS E DETALHAMENTO DAS OBRAS**

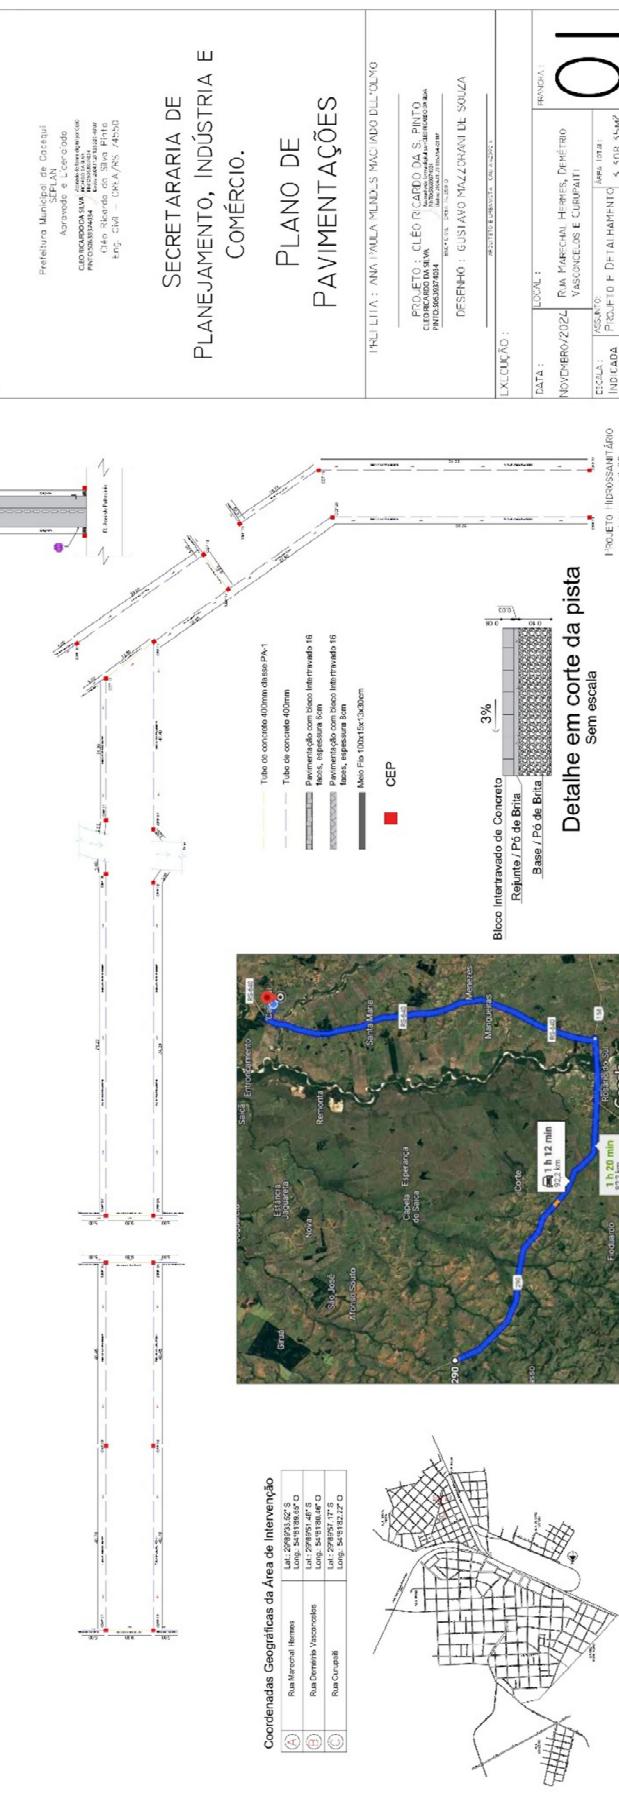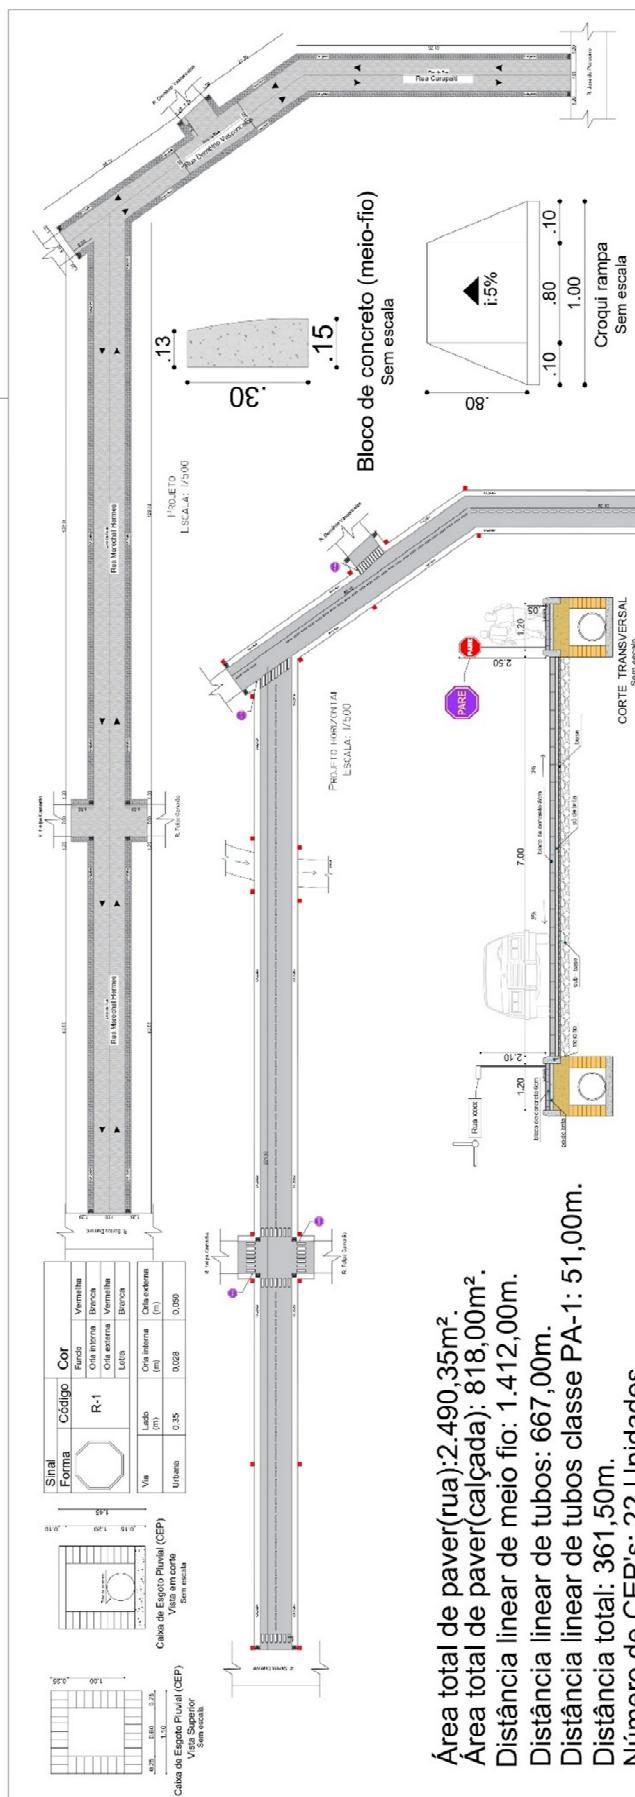

**ANEXO V – DECLARAÇÃO NÃO EMPREGA MENOR**

**CONCORRÊNCIA PÚBLICA Nº ...../2025**

A empresa \_\_\_\_\_, inscrita no CNPJ nº \_\_\_\_\_, por intermédio de seu representante legal o(a) Sr.(a) \_\_\_\_\_, portador(a) da Carteira de Identidade nº \_\_\_\_\_ e do CPF nº \_\_\_\_\_, DECLARA, para fins do disposto no inciso VI do art. 68 da Lei nº 14.133, de 01 de Abril de 2021, c/c pela Lei nº 9.854, de 27 de outubro de 1.999, que não emprega menor de dezoito anos em trabalho noturno, perigoso ou insalubre, salvo na condição de aprendiz a partir de dezesseis anos, quando necessário.

....., ..... de ..... de 2025.

.....  
(Assinatura e/ou Carimbo da empresa)

## ANEXO VI – MINUTA DO CONTRATO

### Contrato Administrativo nº xx/2025

Pelo presente instrumento, de um lado o **MUNICÍPIO DE CACEQUI**, Pessoa Jurídica de Direito Público Interno, com sede administrativa na Rua Bento Gonçalves, nº 363, Inscrito no CNPJ sob o n.º 88.604897/0001-03, nesta cidade, representado pela Prefeita Municipal, **Sra. Ana Paula Mendes M. Del'Olmo**, brasileira, casada, inscrito no CPF/MF sob o nº xxxxx, residente e domiciliado à xxxx, n.º xx, Centro, nesta cidade, CEP 97450-000, de ora em diante simplesmente denominado **ADMINISTRAÇÃO PÚBLICA**, e de outro lado a empresa xxxxxxxxxxxx, estabelecida à xxxx, N° xxxx, Bairro xxxx, xxxxxx - RS, inscrita no CNPJ sob o nº xxxxxxxx, representada pelo Senhor xxxxxxxx, brasileiro, inscrito no CPF/MF sob o nº xxxxxxxx, portador da CI nº xxxxxxxx, de ora em diante simplesmente denominada **CONTRATADA**, celebram entre si o presente Contrato que será regido pelas cláusulas e condições que seguem.

#### DA FUNDAMENTAÇÃO

**CLÁUSULA PRIMEIRA:** O presente instrumento é fundamentado no procedimento realizado pela CONTRATANTE através do **Concorrência Pública nº xx/2025** e da proposta vencedora, conforme termos de homologação e de adjudicação, datados de xx/xx/xxxx, e se regerá pelas cláusulas aqui previstas, bem como pelas normas da Lei Federal nº 14.133/2021, suas alterações posteriores e demais dispositivos legais aplicáveis.

#### DO OBJETO

**CLÁUSULA SEGUNDA:** O presente contrato tem por objeto a contratação de empresa de engenharia com registro no CREA ou CAU para pavimentação com bloco de concreto intertravado de trecho da Rua Marechal Hermes, no município de Cacequi/RS, conforme proposta vencedora.

#### DO PRAZO E DA EXECUÇÃO

**CLÁUSULA TERCEIRA:** O prazo de vigência do contrato será de **12 (doze) meses**, tendo como prazo inicial dia \_\_\_/\_\_\_/20\_\_\_ e prazo final dia \_\_\_/\_\_\_/20\_\_\_.

**Parágrafo Primeiro:** O presente contrato poderá ser prorrogado sucessivamente, respeitada a vigência máxima decenal, mediante demonstração de que as condições e os preços permanecem vantajosos para a CONTRATANTE, sendo permitidas eventuais negociações entre as partes.

**Parágrafo Segundo:** O prazo para a entrega e/ou prestação do serviço deverá ser realizado conforme descrito no Termo de Referência/ETP e/ou Cronograma de Execução, que para este objeto está definido para 120 dias.

#### DO PREÇO

**CLÁUSULA QUARTA:** O Preço Global a ser pago pelo fornecimento dos materiais e/ou execução e prestação dos serviço do presente contrato é de R\$ (\_\_\_\_ reais), conforme a proposta vencedora da licitação, ofertada pela CONTRATADA.

#### DO PAGAMENTO

**CLÁUSULA QUINTA:** O pagamento será efetuado **à vista** após a entrega dos materiais/equipamentos e/ou execução ou prestação dos serviços, respeitando o cronograma abaixo, mediante emissão de Nota Fiscal, análise e liberação do município de Cacequi para instrução e liquidação. O pagamento será efetuado em até 30 dias úteis após a conclusão de cada etapa, após liquidação da nota fiscal em depósito em conta bancária da empresa que deve ser acrescentada na proposta comercial bem como nota fiscal para pagamento, sendo as custas desta transação se houver ficarão a cargo da empresa credora. A nota fiscal deverá sempre ser emitida após a data do respectivo empenho.

**Parágrafo Primeiro:** Serão processadas as retenções tributárias e previdenciárias nos termos da legislação que regula a matéria. Para o efetivo pagamento, as faturas deverão se fazer acompanhar da guia de recolhimento das contribuições para o FGTS e o INSS relativa aos empregados utilizados na prestação do serviço (apresentação de SEFIP).

**Parágrafo Segundo:** A nota fiscal/fatura emitida pelo fornecedor deverá conter, em local de fácil visualização, a indicação do número do processo e o número da concorrência xx/2025, a fim de acelerar o trâmite para fiscalização e posterior liberação do documento fiscal para pagamento.

## DO RECURSO FINANCEIRO

**CLÁUSULA SEXTA:** As despesas do presente contrato correrão à conta da seguinte dotação orçamentária:

XX - SECRETARIA MUNICIPAL DE PLANEJAMENTO, INDÚSTRIA E COMÉRCIO  
XX.004- SECRETARIA MUNICIPAL DE PLANEJAMENTO, INDÚSTRIA E COMÉRCIO  
XX.XXX – PAVIMENTAÇÃO DE VIAS  
4.4.90.51.00.00.00 – OBRAS E INSTALAÇÕES

## DO REAJUSTAMENTO DE PREÇO E DO REEQUILÍBRIO ECONÔMICO-FINANCEIRO

**CLÁUSULA SÉTIMA:** O valor relativo ao objeto do presente contrato poderá ser reajustado após o período contratual mínimo de 06 meses, através do índice IPCA acumulado dos últimos 06 meses, ou outro conforme interesse do Município, aplicado somente do saldo devedor a contratada.

**Parágrafo Primeiro:** Diante da ocorrência de fatos imprevisíveis ou previsíveis de consequências incalculáveis que venham a inviabilizar a execução do contrato nos termos inicialmente pactuados, será possível a alteração dos valores pactuados visando o restabelecimento do equilíbrio econômico-financeiro, mediante comprovação, respeitando a repartição objetiva de risco estabelecida e tendo como prazo de início do cálculo a data da apresentação da proposta.

**Parágrafo Segundo:** Em sendo solicitado o reequilíbrio econômico-financeiro ou reajustamento de preços, a CONTRATANTE responderá ao pedido dentro do prazo máximo de 15 (quinze) dias contados da data do fornecimento da documentação que o instruiu.

## DOS DIREITOS

**CLÁUSULA OITAVA:** Constituem direitos do CONTRATANTE, receber o objeto deste contrato nas condições avençadas e da CONTRATADA receber o valor ajustado na forma e no prazo convencionados.

## DAS OBRIGAÇÕES DA CONTRATADA

**CLÁUSULA NONA:** São obrigações da CONTRATADA:

I - Executar o objeto de acordo com as especificações, quantidade e prazos do edital e do presente contrato, bem como nos termos da sua proposta;

II - Responsabilizar-se por todos os ônus e tributos, emolumentos, honorários ou despesas incidentes sobre o objeto contratados, bem como por cumprir todas as obrigações trabalhistas, previdenciárias e acidentárias relativas aos funcionários que empregar para a execução do objeto, inclusive as decorrentes de convenções, acordos ou dissídios coletivos;

III - Manter durante a execução do contrato, em compatibilidade com as obrigações assumidas, todas as condições de habilitação e qualificação exigidas na licitação, apresentando, mensalmente, cópia das guias de recolhimento das contribuições para o FGTS e o INSS relativas aos empregados alocados para a execução do contrato, bem como da certidão negativa de débitos trabalhistas (CNDT);

IV - Cumprir as exigências de reserva de cargos prevista em lei, bem como em outras normas específicas, para pessoa com deficiência, para reabilitado da Previdência Social e para aprendiz;

V - Zelar pelo cumprimento, por parte de seus empregados, das normas do Ministério do Trabalho, cabendo à CONTRATADA o fornecimento de equipamentos de proteção individual (EPI);

VI - Responsabilizar-se por todos os danos causados por seus funcionários à CONTRATANTE e/ou terceiros, decorrentes de culpa ou dolo, devidamente apurados mediante processo administrativo, quando da execução do objeto contratado;

VII - Reparar, corrigir ou substituir, às suas expensas, no total ou em partes, os serviços nos quais se verificar vícios, defeitos ou incorreções resultantes da execução do objeto em desacordo com o pactuado;

VIII - Executar as obrigações assumidas no presente contrato por seus próprios meios, não sendo admitida a subcontratação não prevista em edital e no presente contrato.

## DA FISCALIZAÇÃO DO CONTRATO

**CLÁUSULA DEZ:** A execução do contrato deverá ser acompanhada e fiscalizada pelo servidor xxxxxxxxxxxxxxxxx, lotado da Secretaria Municipal de xxxx. Sendo gestor do contrato o Secretário da xxxxxxxxx, o Sr. xxxxxxxxxxxxxxxxx.

**Parágrafo Primeiro:** O fiscal deverá anotar, em registro próprio, todas as ocorrências relacionadas à execução do contrato, inclusive quando de seu fiel cumprimento, determinando o que for necessário para a regularização de eventuais faltas ou defeitos observados;

**Parágrafo Segundo:** O fiscal do contrato informará a seus superiores, em tempo hábil para a adoção das medidas convenientes, a situação que demandar decisão ou providência que ultrapasse sua competência.

## DAS PENALIDADES

**CLÁUSULA ONZE:** A CONTRATADA estará sujeita às seguintes penalidades conforme art. 155, 156 e seguintes da Lei 14.133/2021:

I - advertência;

II - multa de no mínimo 0,5% (zero vírgula cinco por cento) e máximo de 30% (trinta por cento) do valor do objeto solicitado ou contratado;

III - impedimento de licitar e contratar, no âmbito da Administração Pública direta e indireta do órgão licitante, pelo prazo máximo de 3 (três) anos;

IV - declaração de inidoneidade para licitar ou contratar no âmbito da Administração Pública direta e indireta de todos os entes federativos, pelo prazo mínimo de 3 (três) anos e máximo de 6 (seis) anos..

## DA RESCISÃO

**CLÁUSULA DOZE:** Na forma do art. 137 da Lei 14.133/2021 e seguintes, este contrato poderá ser extinto nas seguintes situações:

I - não cumprimento ou cumprimento irregular de normas editalícias ou de cláusulas contratuais, de especificações, de projetos ou de prazos;

II - desatendimento das determinações regulares emitidas pela autoridade designada para acompanhar e fiscalizar sua execução ou por autoridade superior;

III - alteração social ou modificação da finalidade ou da estrutura da empresa que restrinja sua capacidade de concluir o contrato;

IV - decretação de falência ou de insolvência civil, dissolução da sociedade ou falecimento do contratado;

V - caso fortuito ou força maior, regularmente comprovados, impeditivos da execução do contrato;

VI - atraso na obtenção da licença ambiental, ou impossibilidade de obtê-la, ou alteração substancial do anteprojeto que dela resultar, ainda que obtida no prazo previsto;

VII - atraso na liberação das áreas sujeitas a desapropriação, a desocupação ou a servidão administrativa, ou impossibilidade de liberação dessas áreas;

VIII - razões de interesse público, justificadas pela autoridade máxima do órgão ou da entidade contratante;

IX - não cumprimento das obrigações relativas à reserva de cargos prevista em lei, bem como em outras normas específicas, para pessoa com deficiência, para reabilitado da Previdência Social ou para aprendiz.

### DA EXTINÇÃO

**CLÁUSULA TREZE:** A extinção poderá ser:

- I - determinada por ato unilateral e escrito da Administração, exceto no caso de descumprimento decorrente de sua própria conduta;
- II - consensual, por acordo entre as partes, por conciliação, por mediação ou por comitê de resolução de disputas, desde que haja interesse da Administração;
- III - determinada por decisão arbitral, em decorrência de cláusula compromissória ou compromisso arbitral, ou por decisão judicial.

### DA VINCULAÇÃO

**CLÁUSULA QUATORZE:** O presente contrato está vinculado ao edital Concorrência Pública nº xx/2025, à proposta do vencedor e à Lei nº 14.133/2021.

### DAS OMISSÕES

**CLÁUSULA QUINZE:** Este contrato rege-se pela Lei nº 14.133/2021, inclusive em suas omissões.

### DAS DISPOSIÇÕES GERAIS

**CLÁUSULA DEZESSEIS:** Antes de promover a ação judicial competente, as partes, farão tratativas para prévia tentativa de solução administrativa. Referidas tratativas serão realizadas em reunião, com a participação da Procuradoria/Assessoria Jurídica do Município, da qual será lavrada ata, ou por meio de documentos expressos, sobre os quais se manifestará a Procuradoria/Assessoria Jurídica do Município.

### DO FORO

**CLÁUSULA DEZESSETE:** As partes elegem o foro da Comarca de Cacequi/RS para dirimir quaisquer dúvidas oriundas do presente contrato.

E, por estarem justos e contratados, firmam o presente instrumento em 03 vias de igual teor e forma, na presença de 2 (duas) testemunhas, que também o assinam, para que surtam os efeitos jurídicos e legais que dele se esperam.

Cacequi/RS, xx de xxxx de xxxx.

**Ana Paula Mendes M. Del'Olmo**  
**Prefeita**

XXXXXXXXXXXXXXXXXXXXXXXXXXXX  
**Contratado**